



FOGLIO DI MAPPA N°: 69

PARTICELLA N°: 12

PIANTE
scala 1/100

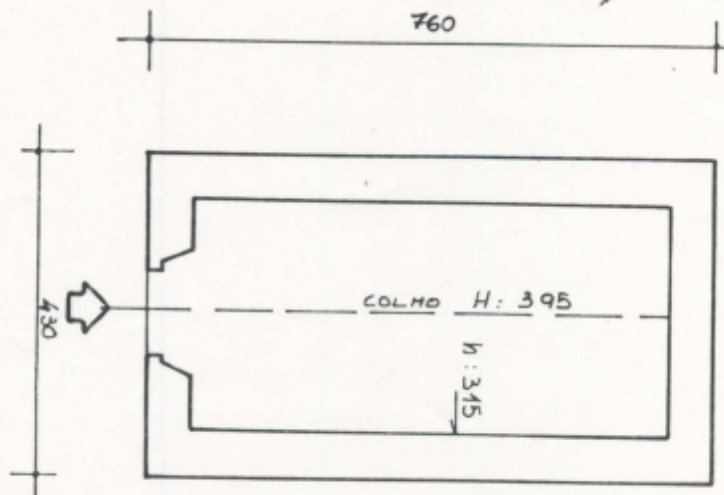

PIANO TERRENO

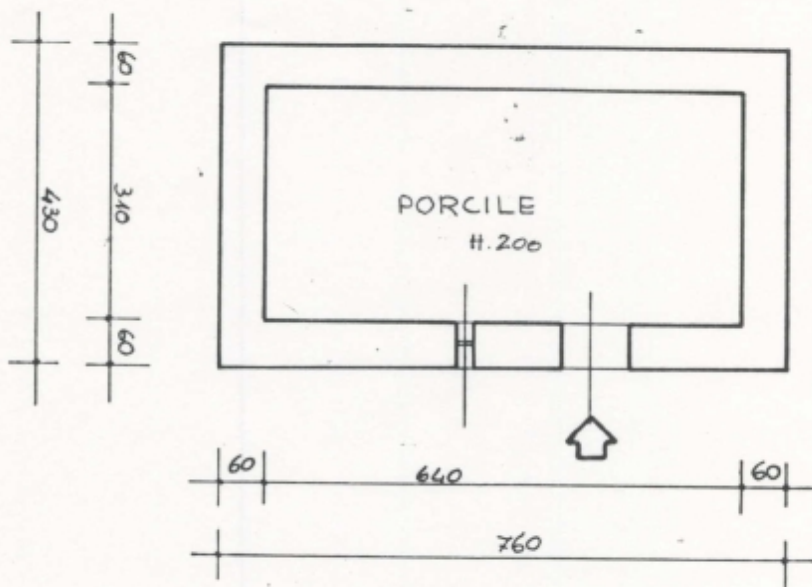


PIANO SEMINTERRATO

FOGLIO DI MAPPA N°: 69


PARTICELLA N°: 12

PIANTE


scala 1/100

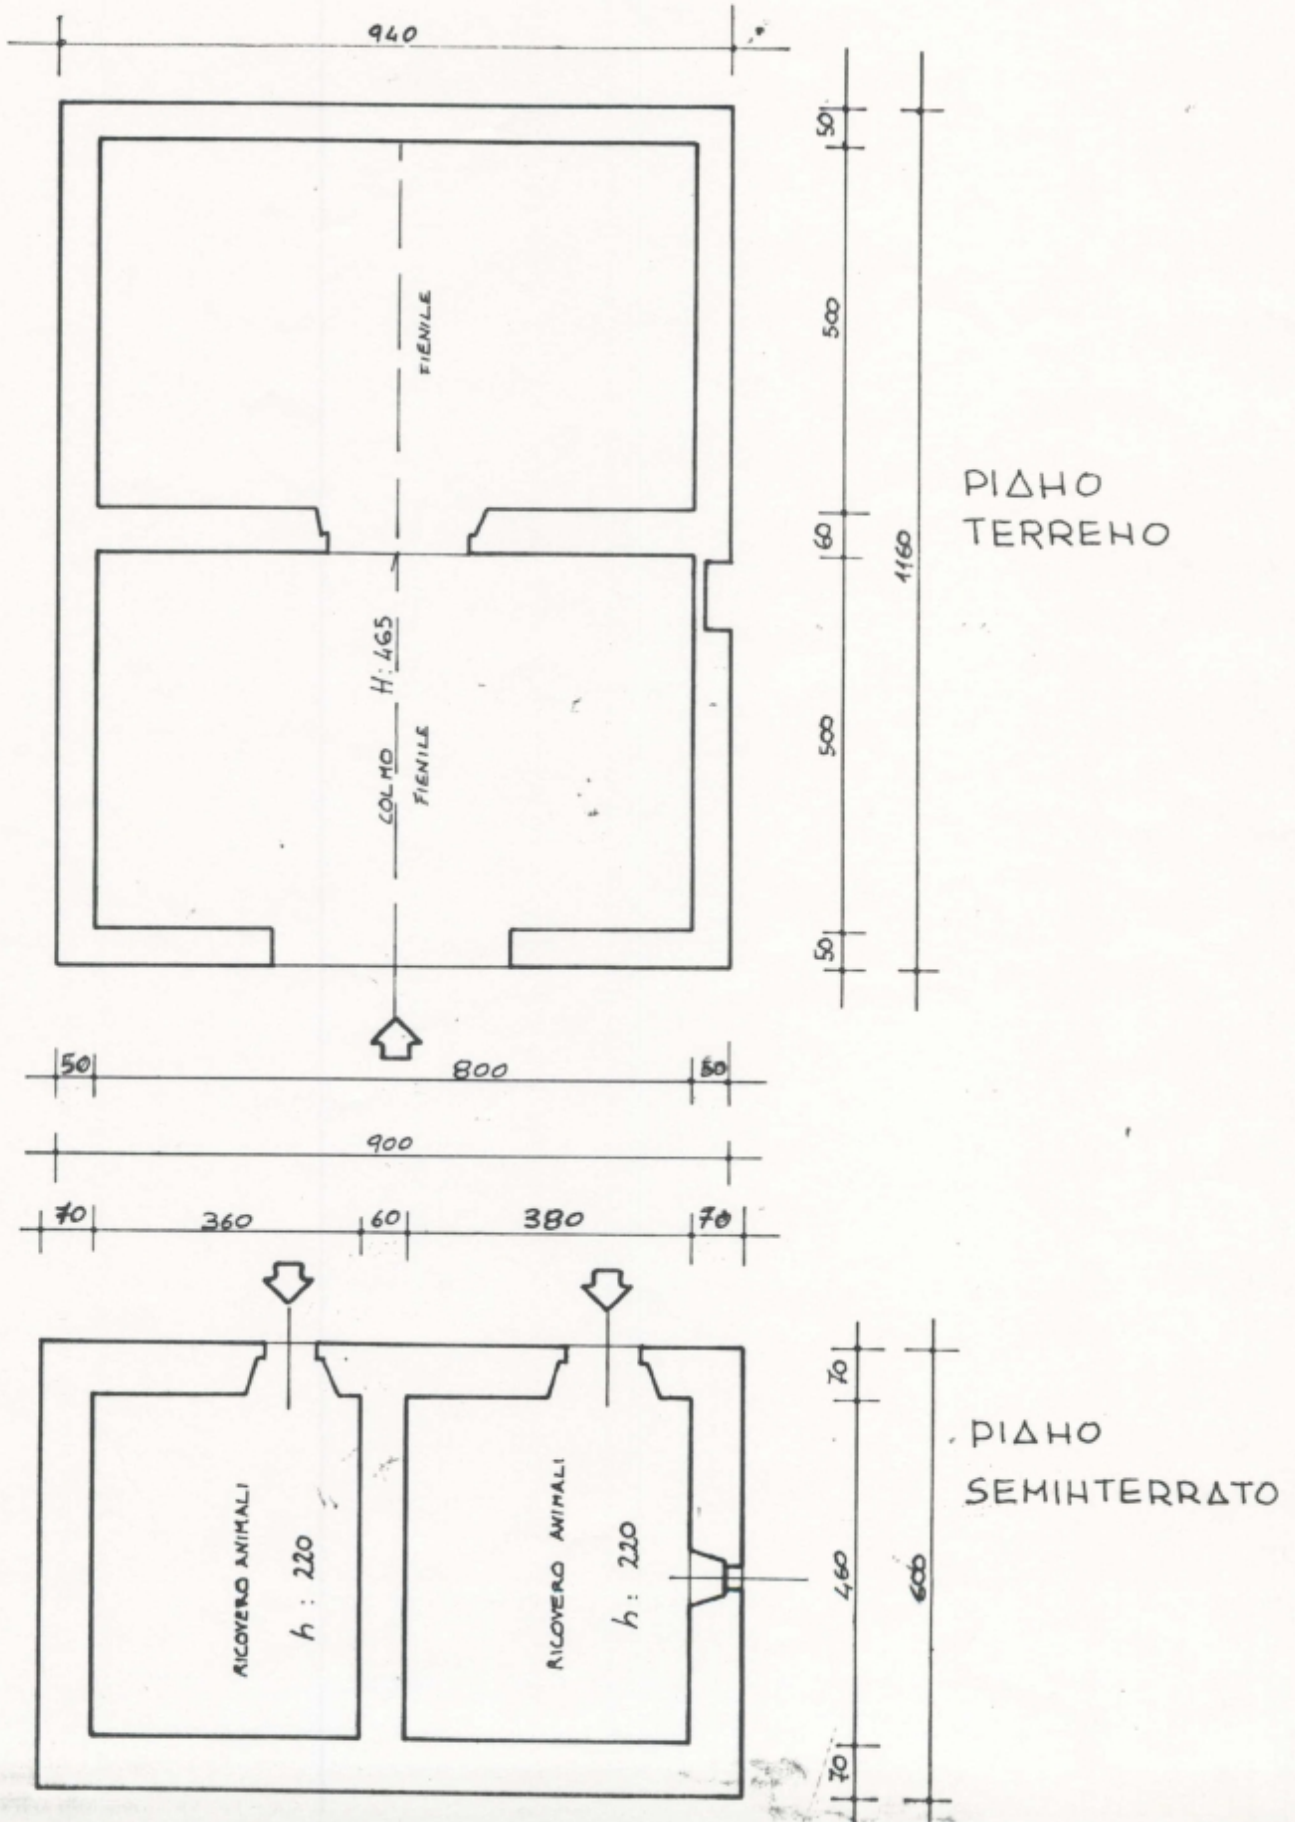

ΠΙΘΗΤΑ ΠΙΔΗΟ SEMIΤΕΡΡΑΤΟ

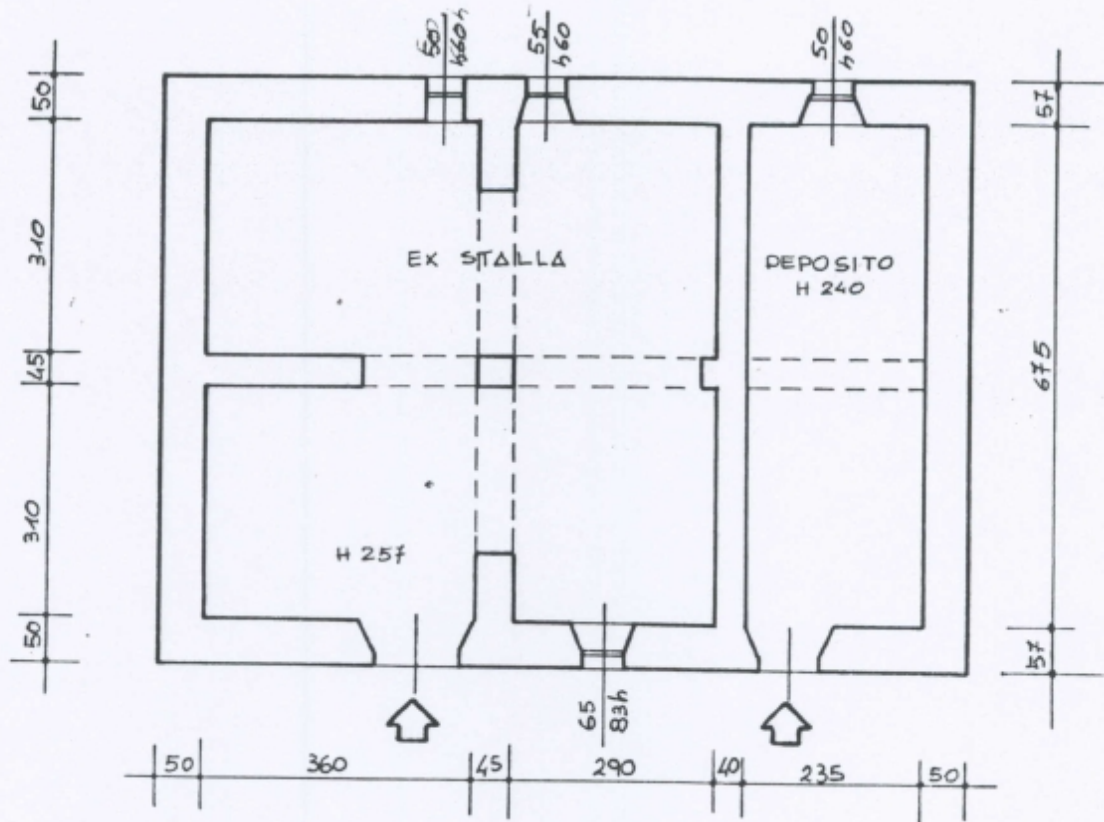

ΠΙΘΗΤΑ ΠΙΔΗΟ ΤΕΡΡΕΗΟ

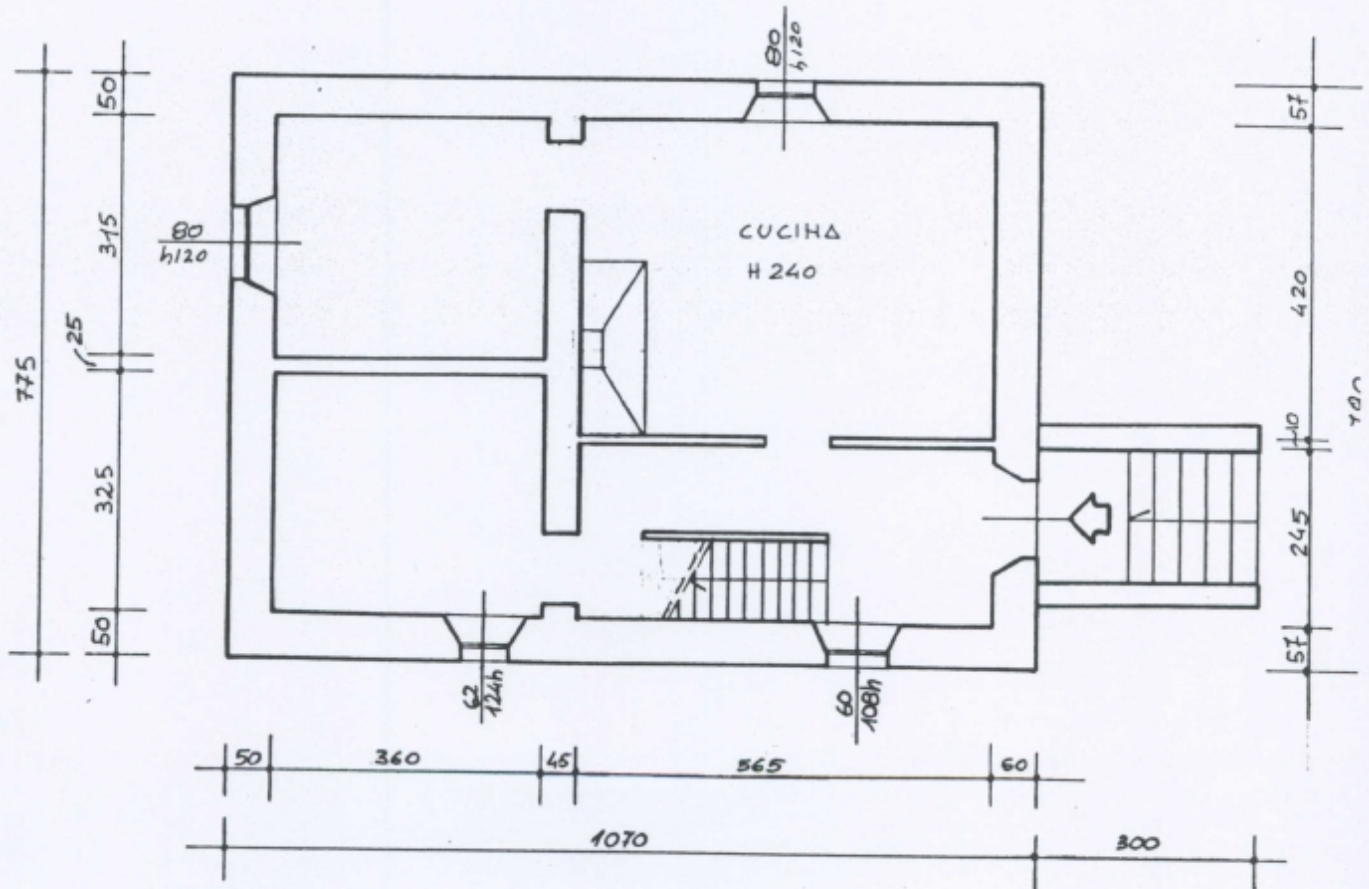

FOGLIO DI MAPPA N°: 69

PARTICELLA N°: 12

PIANTE

scala 1/100

PIANTA PIANO PRIMO

