


FOGLIO DI MAPPA N°: 44

PARTICELLA N°: 7

PiANTA PIANO SEMINTERRATO
scala 1/100

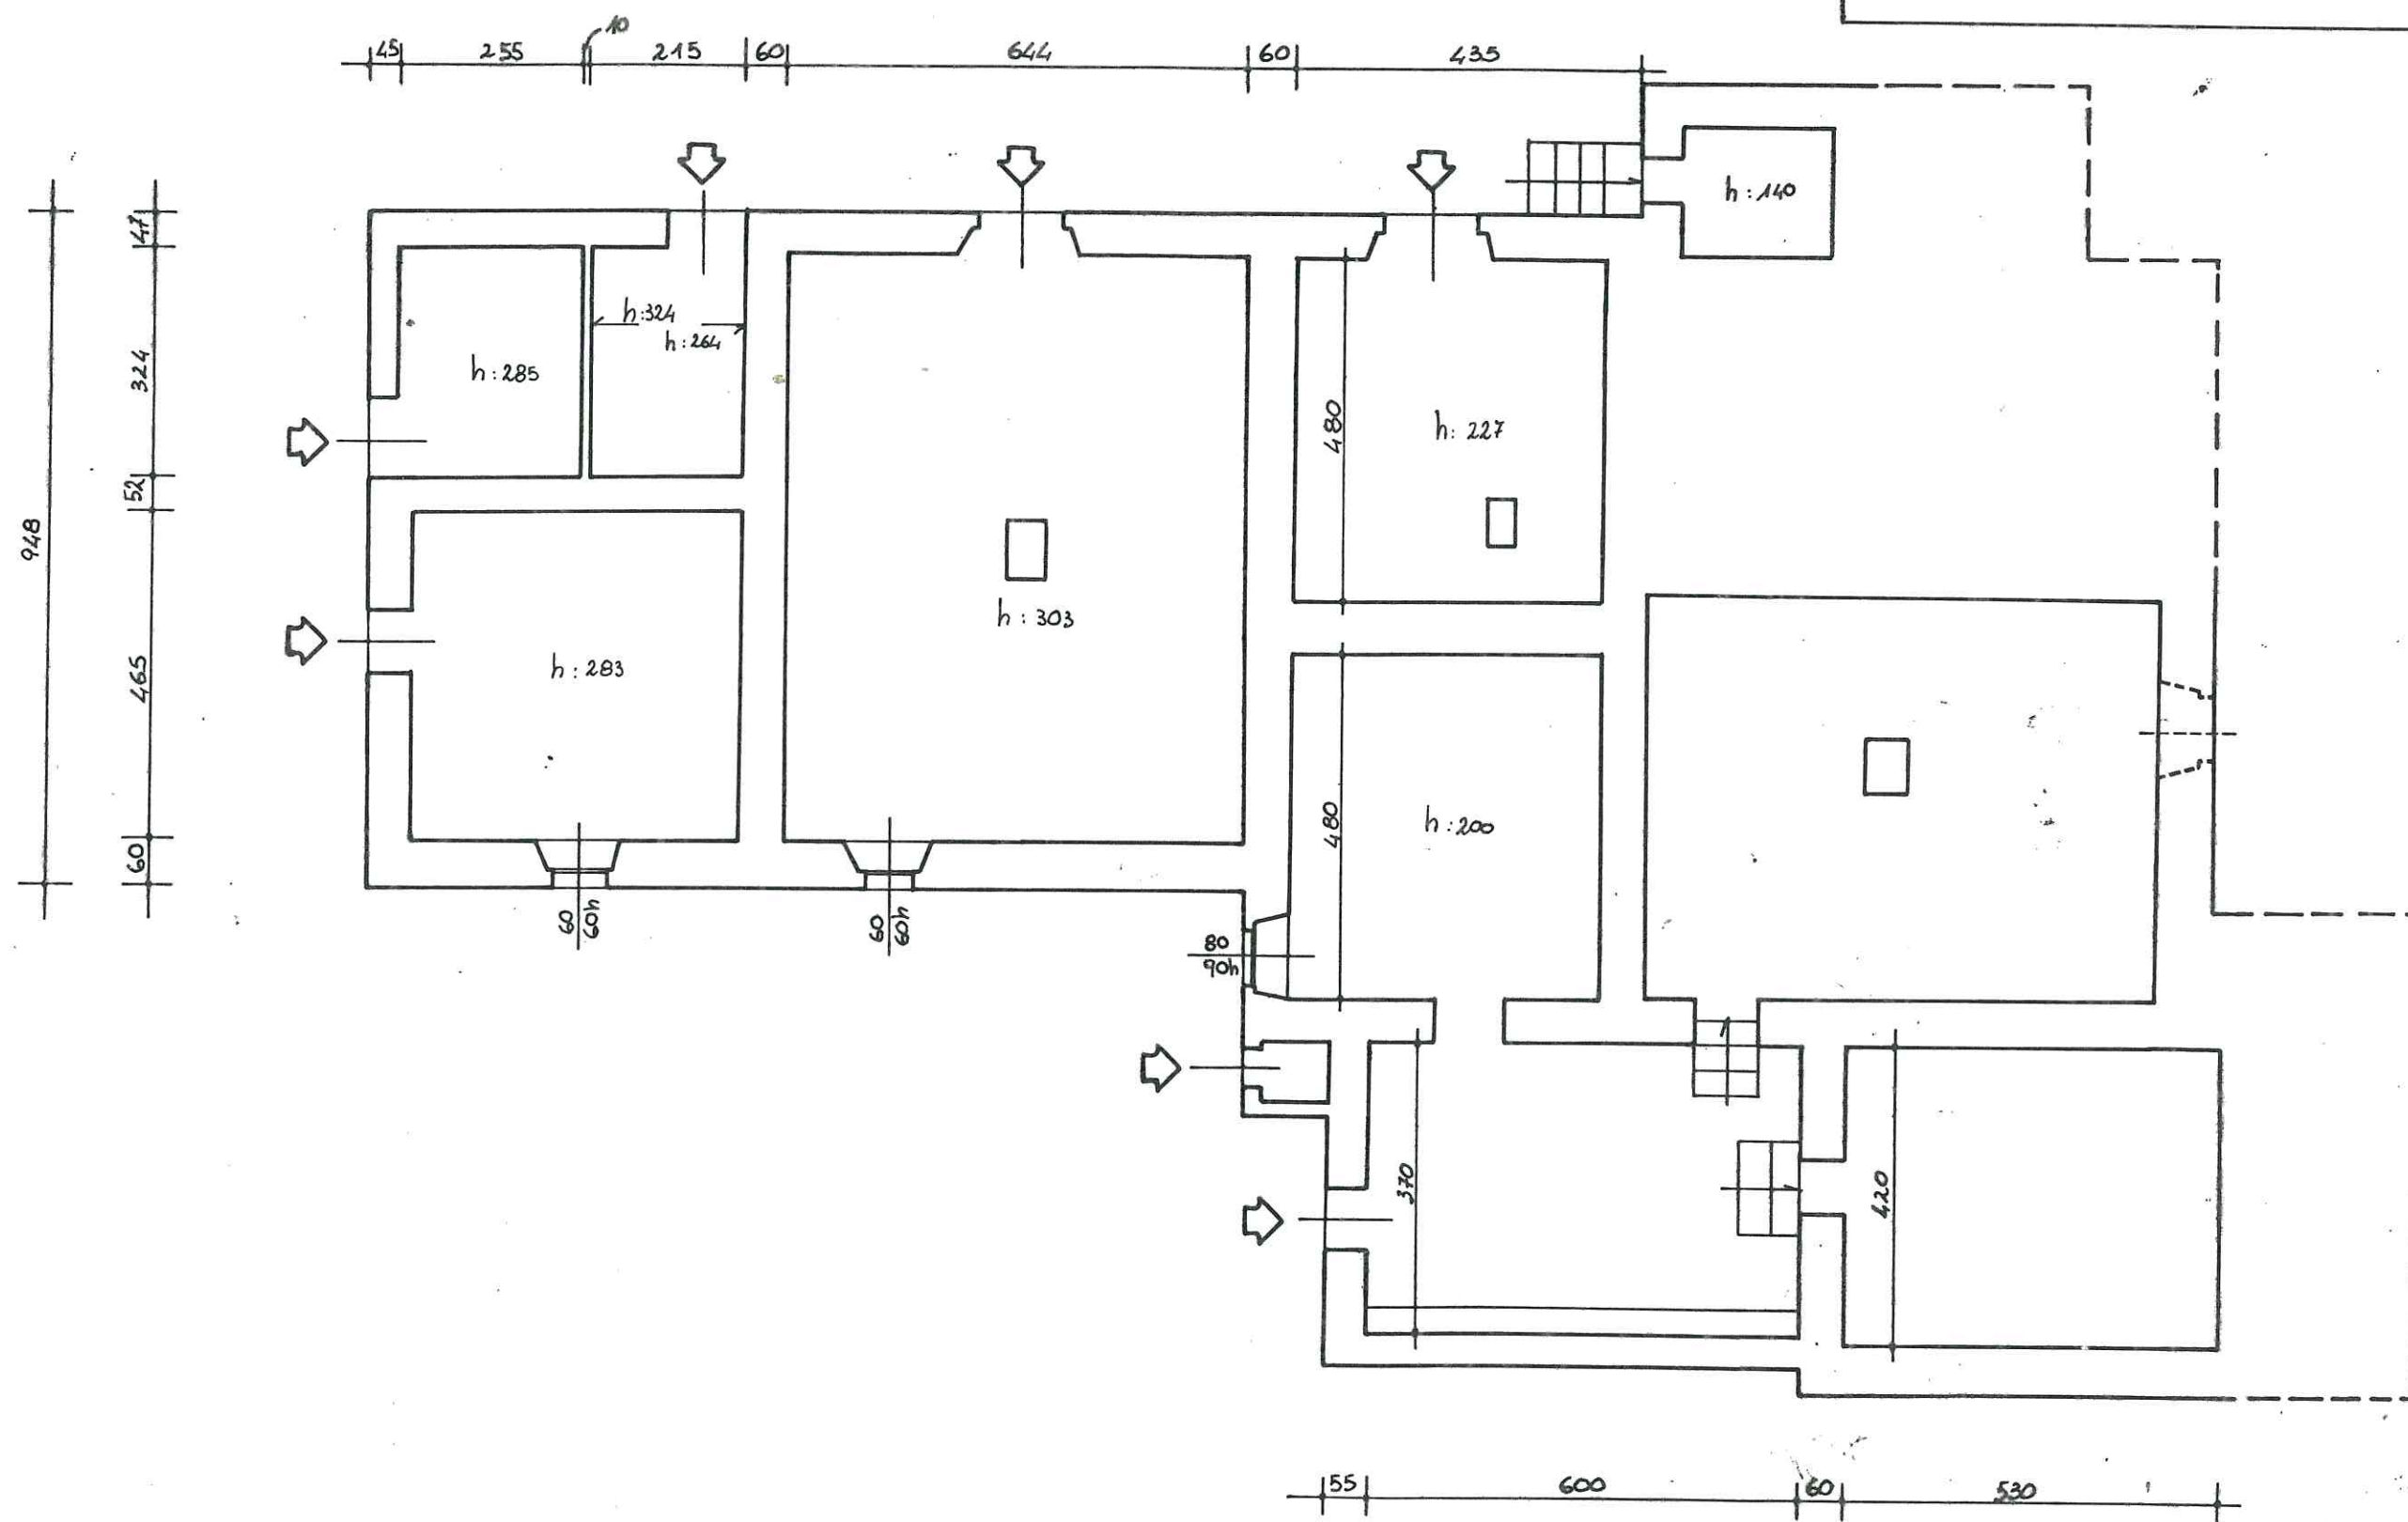


FOGLIO DI MAPPA N°: 44

PARTICELLA N°: 7

PIANTA PIANO TERRENO


scala 1/100

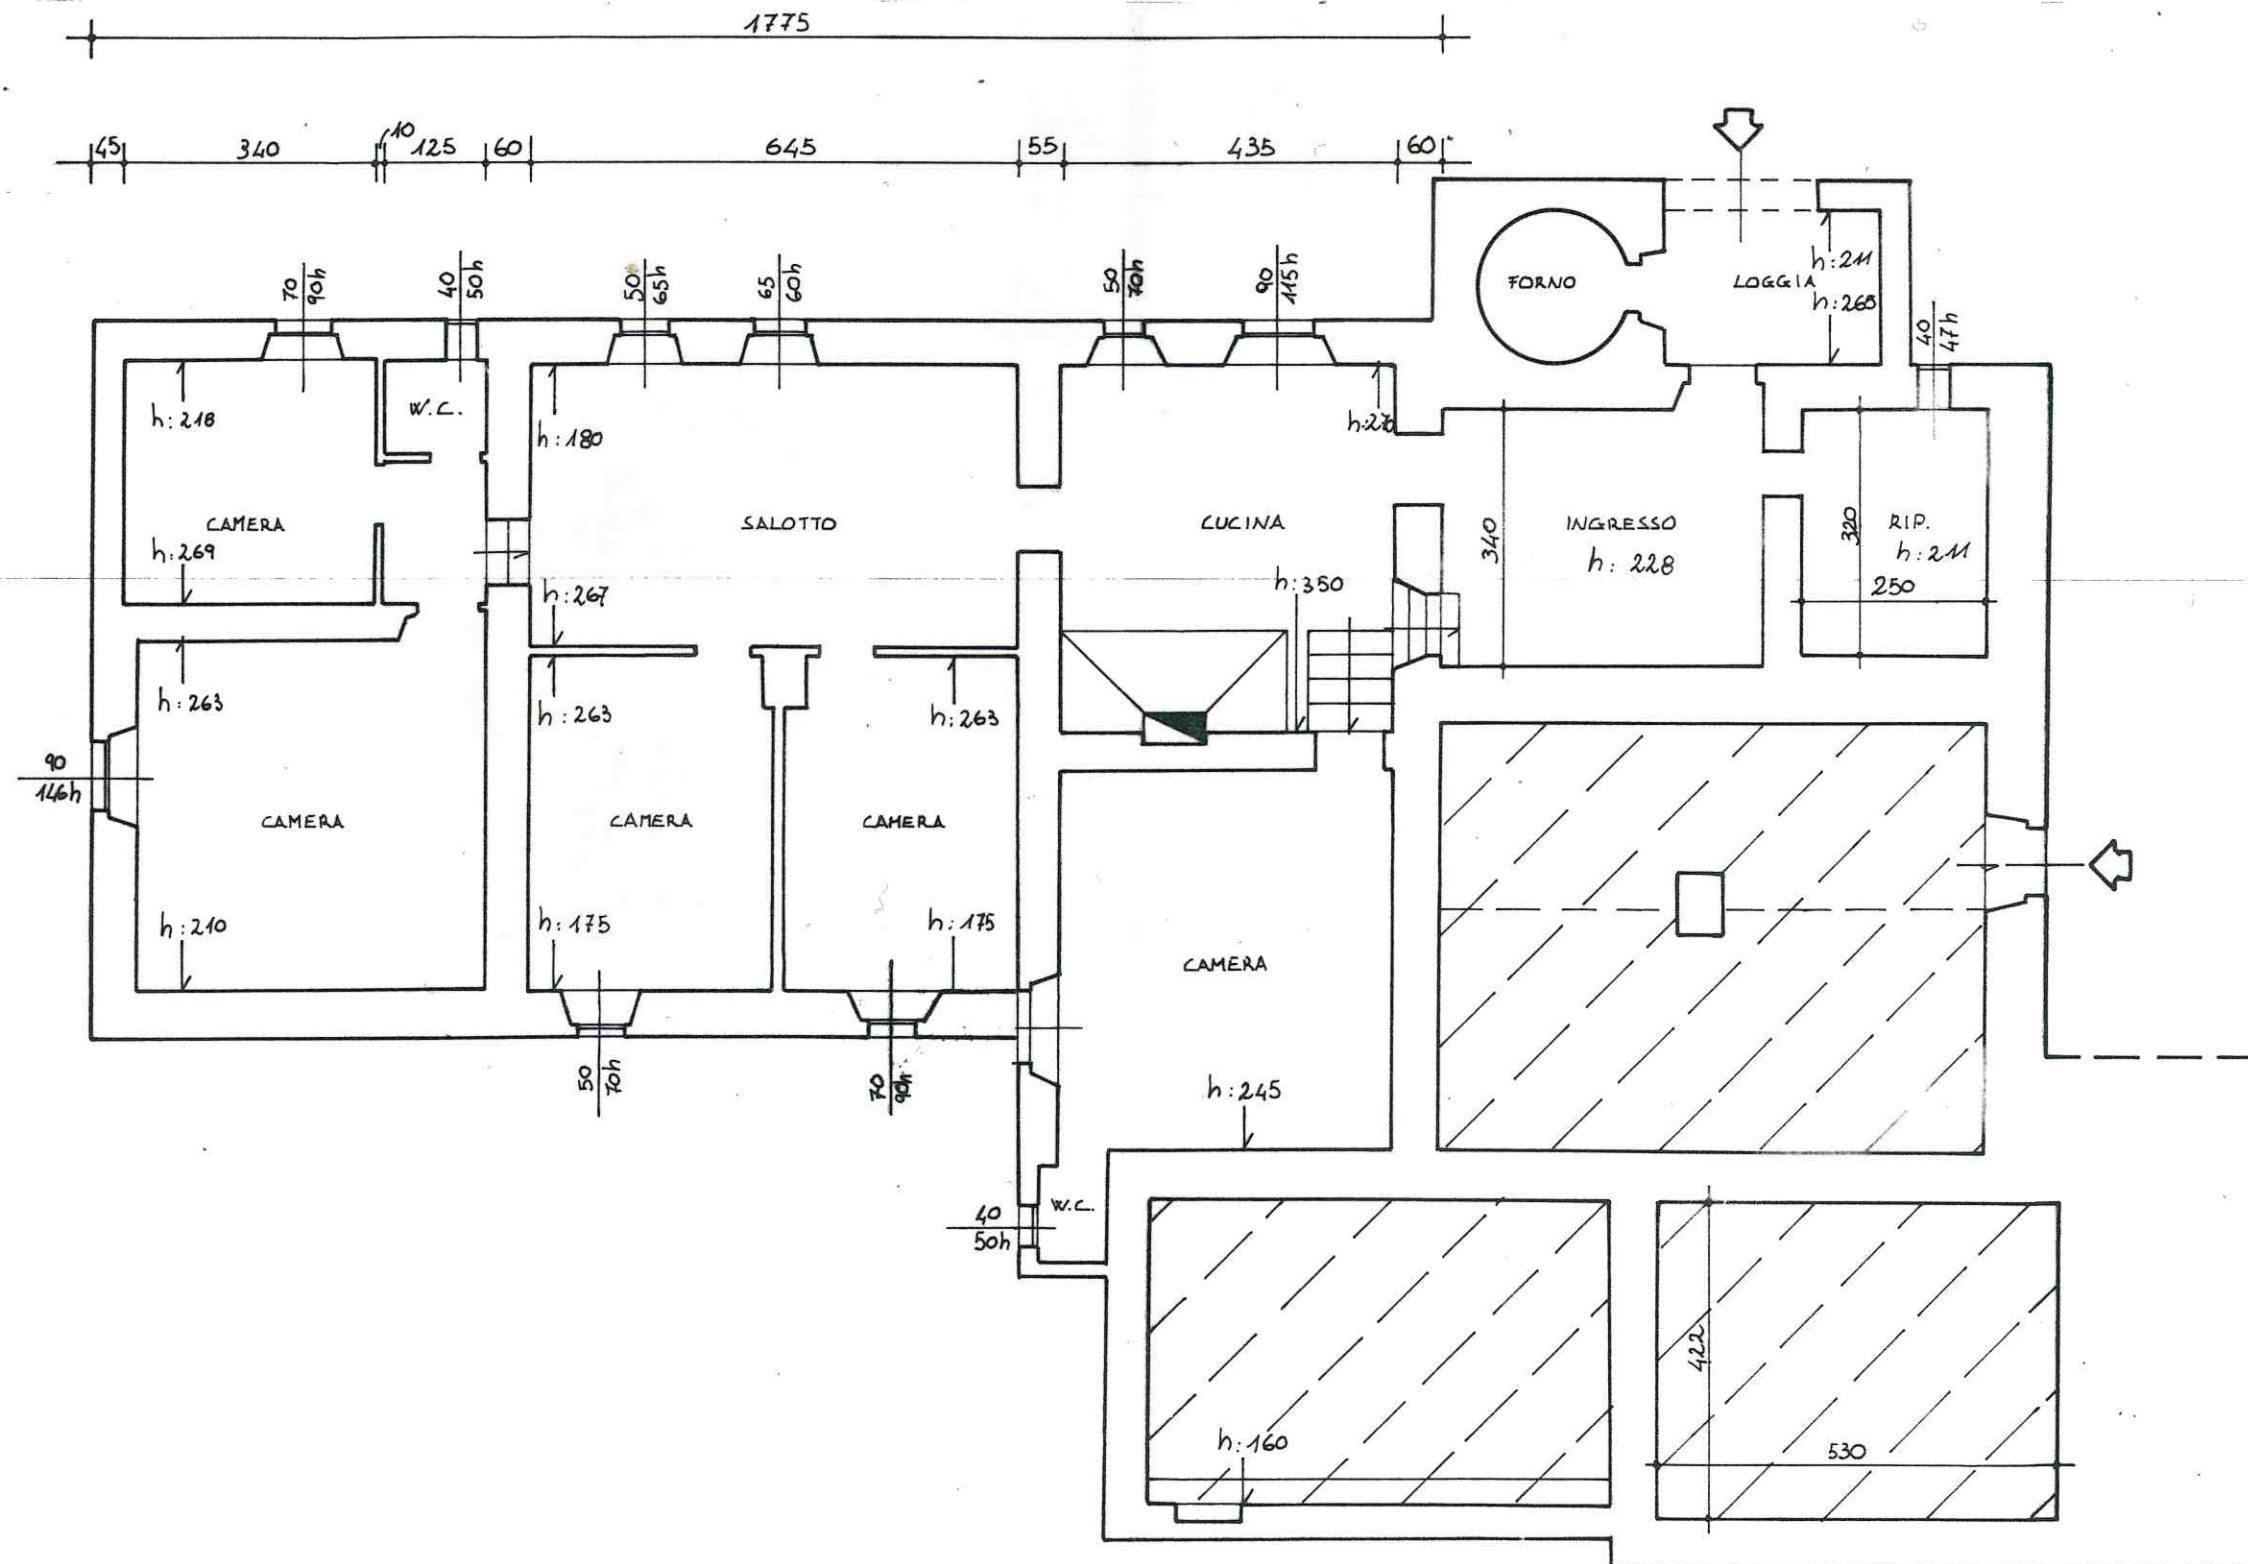

FOGLIO DI MAPPA N°: 44




PARTICELLA N°: 7

PiANTA PIANO PRIMO
scala 1/100


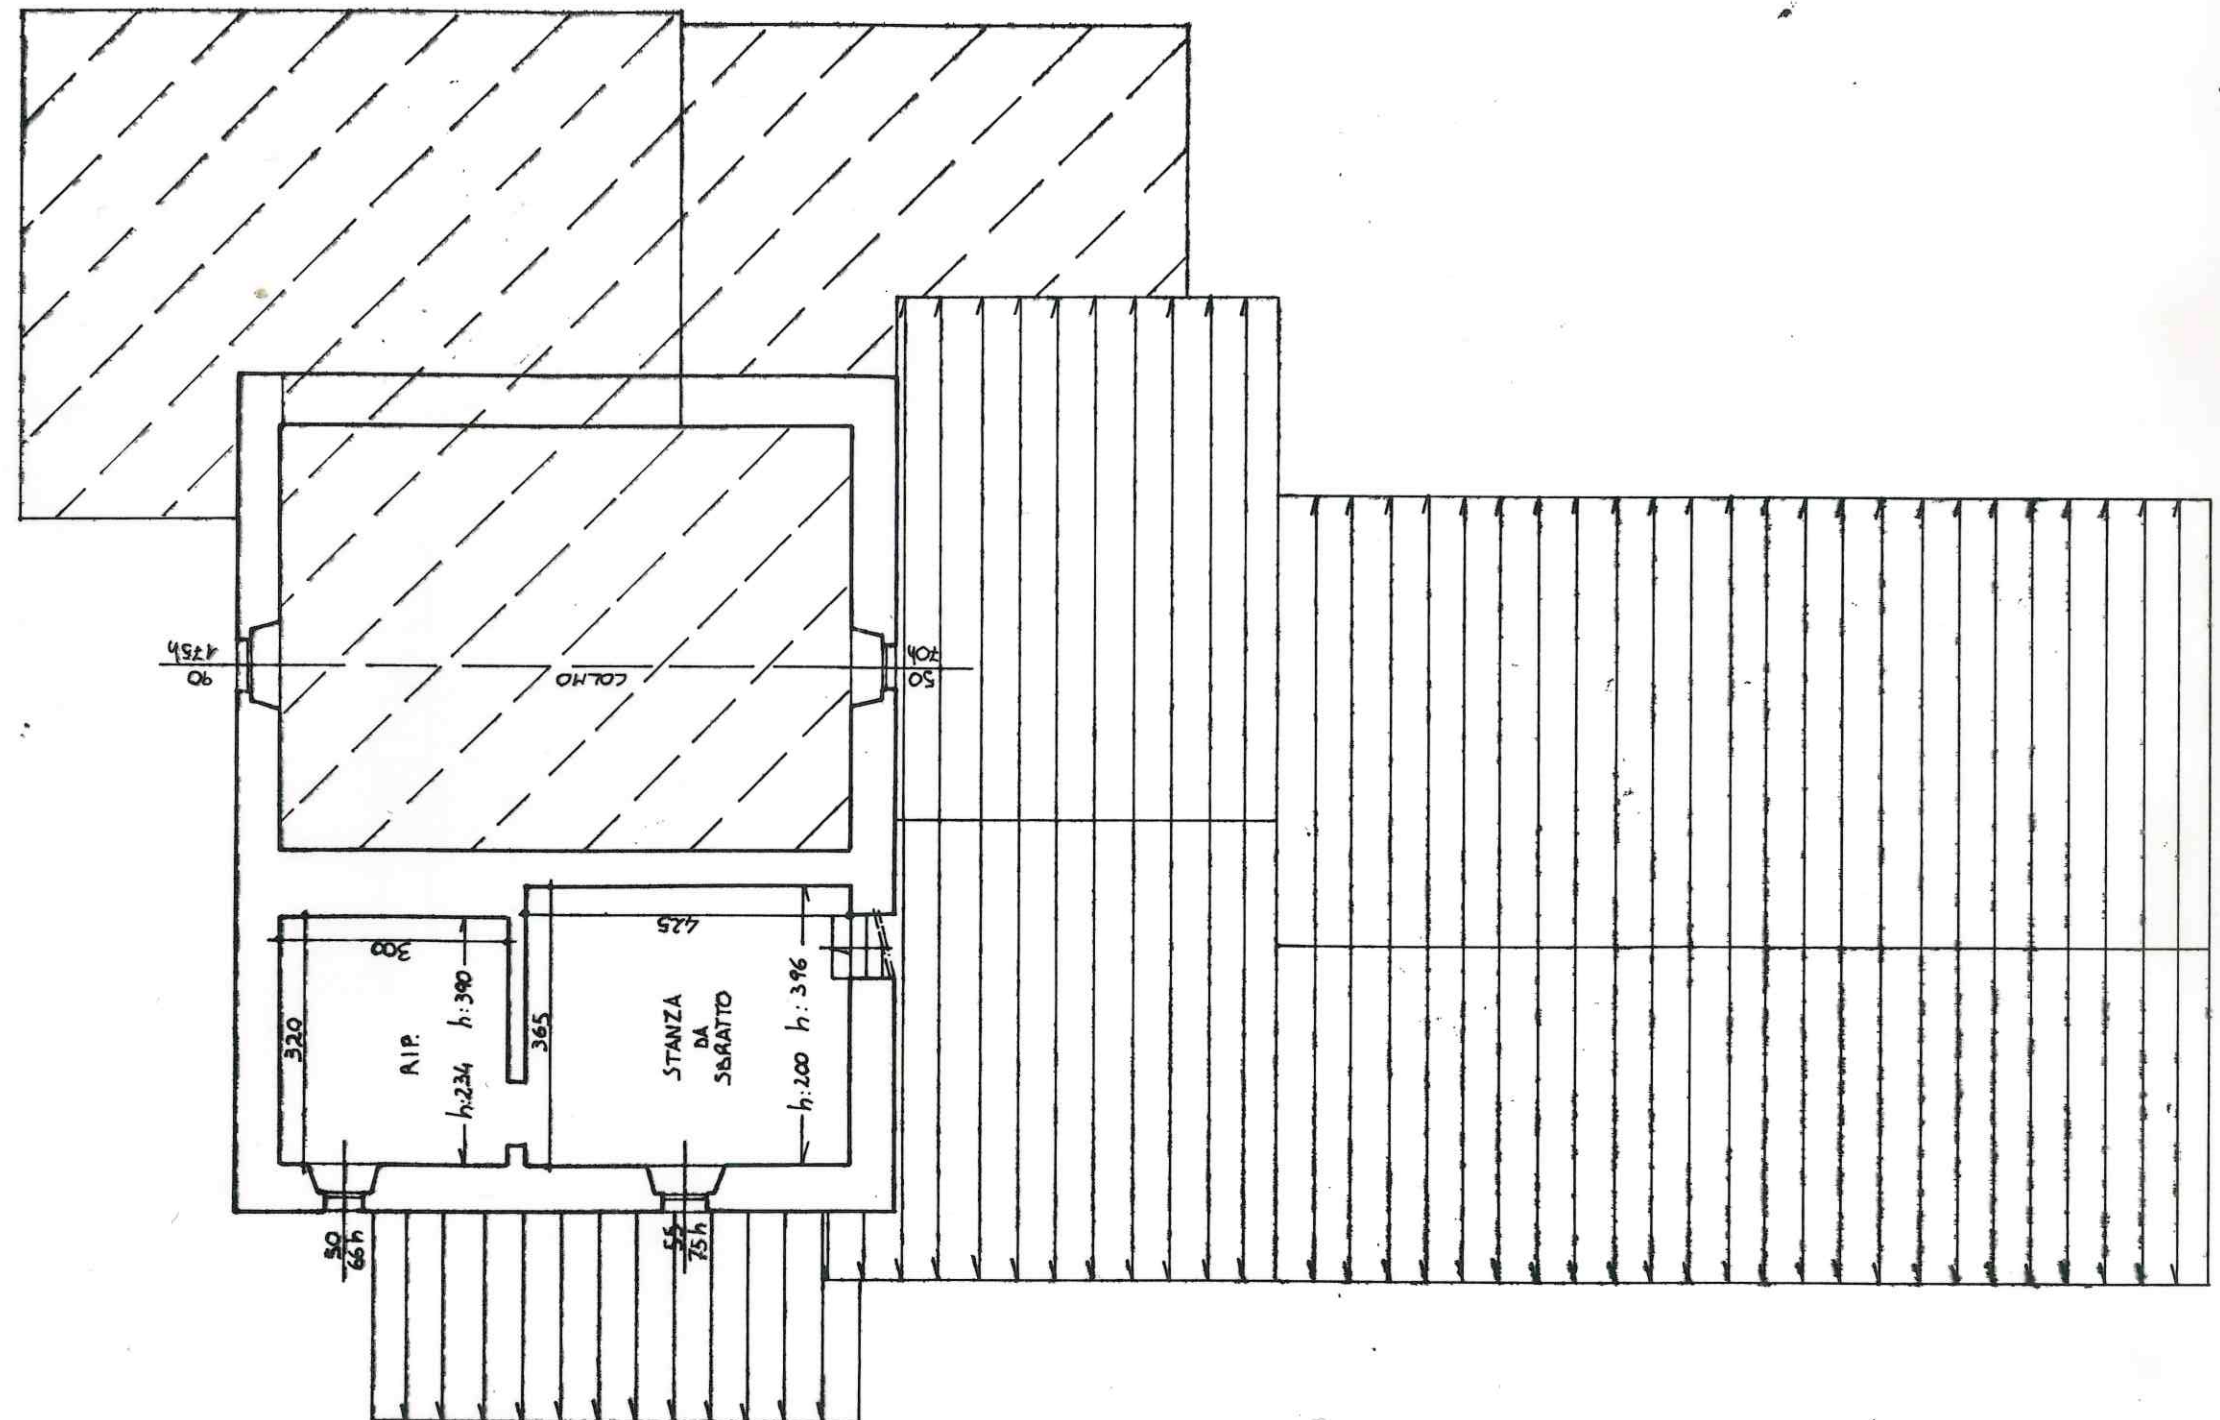


FOGLIO DI MAPPA N°: 44
PARTICELLA N°: 7
PIANTE
scala 1/100

PIANO SEMINTERRATO

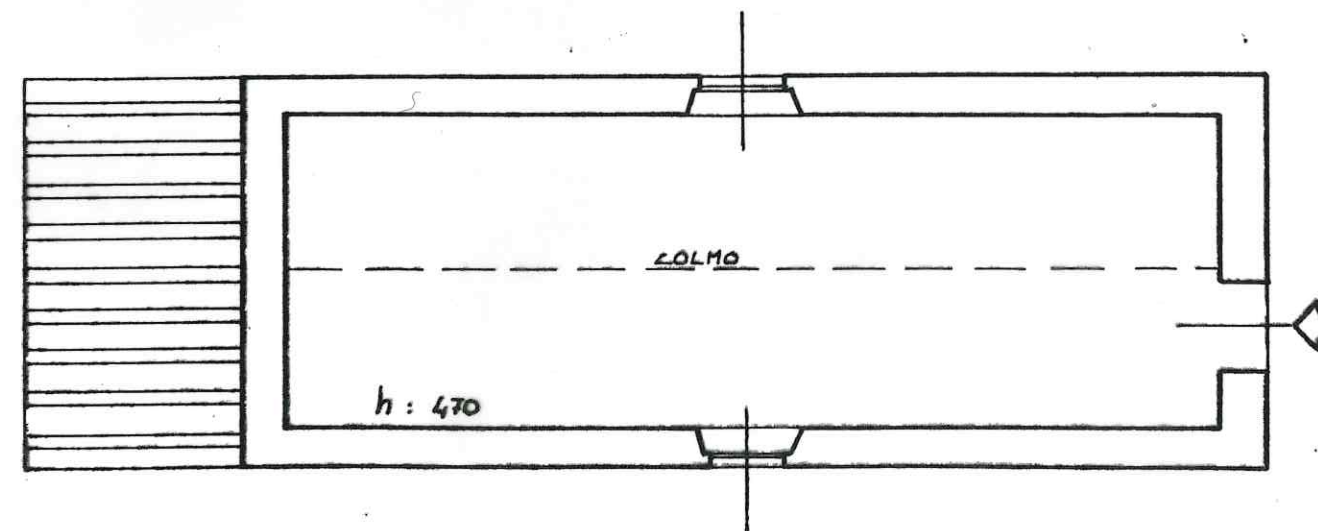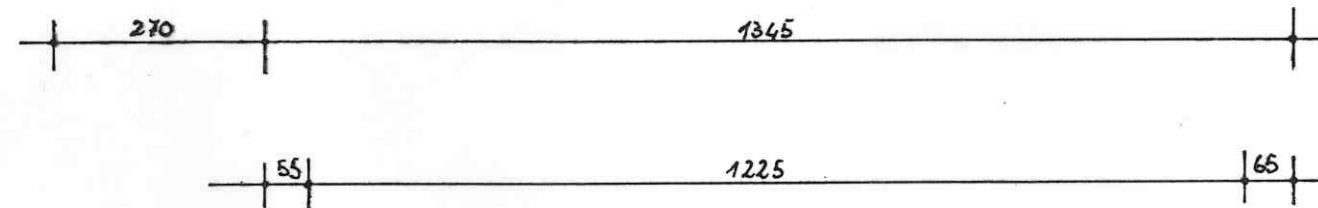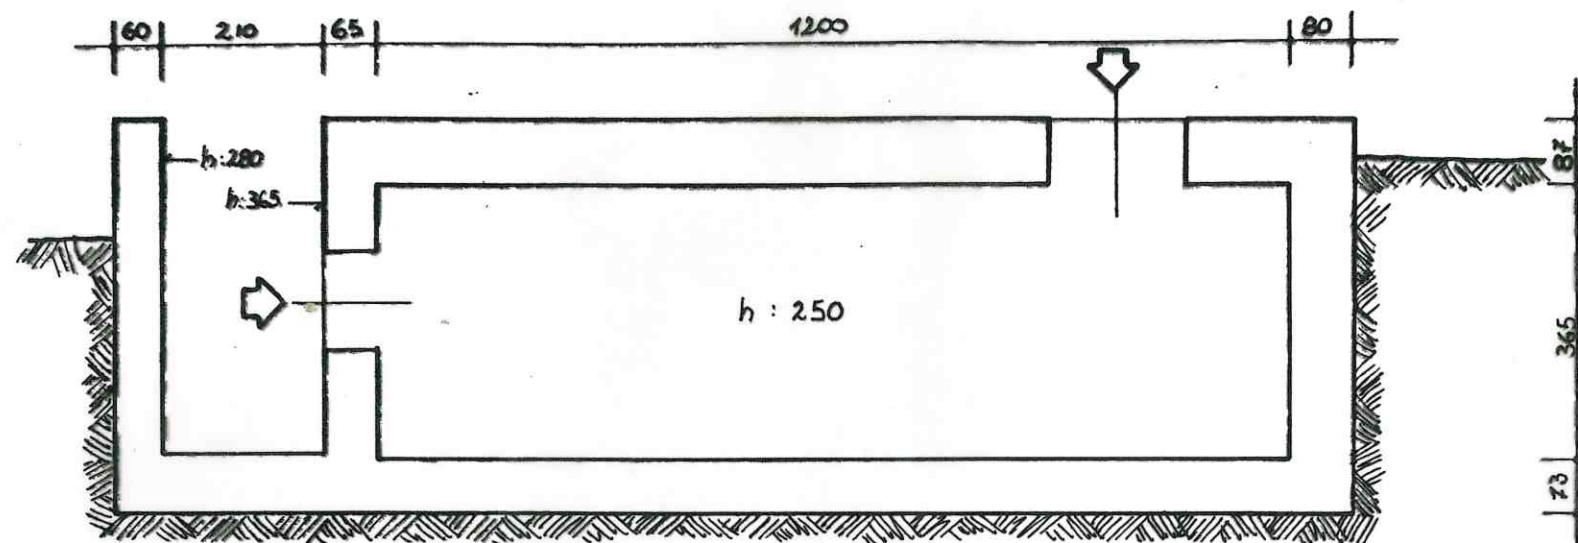

PIANO TERRENO

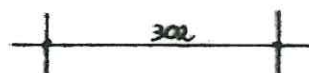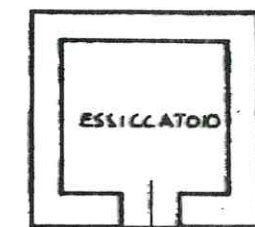

PIANO TERRENO