


- LEGENDA**
- strutture pilastri in c.a. esistenti
 - nuovi setti in c.a. inghisati nelle strutture esistenti
 - muratura esistente
 - pannelli isolanti in polistirene
 - rifacimento intonaco (comprese lesene)
 - imbiancatura
 - rivestimento in piastrelle + imbiancatura
 - nuovo pavimento in gres + imbiancatura soffitto
 - nuovo pavimento in PVC + imbiancatura soffitto
 - nuovo giunto sismico con lamiera di copertura

PIANO TERRA/PIANO PRIMO - INSERIMENTO STRUTTURE - SCALA 1:100

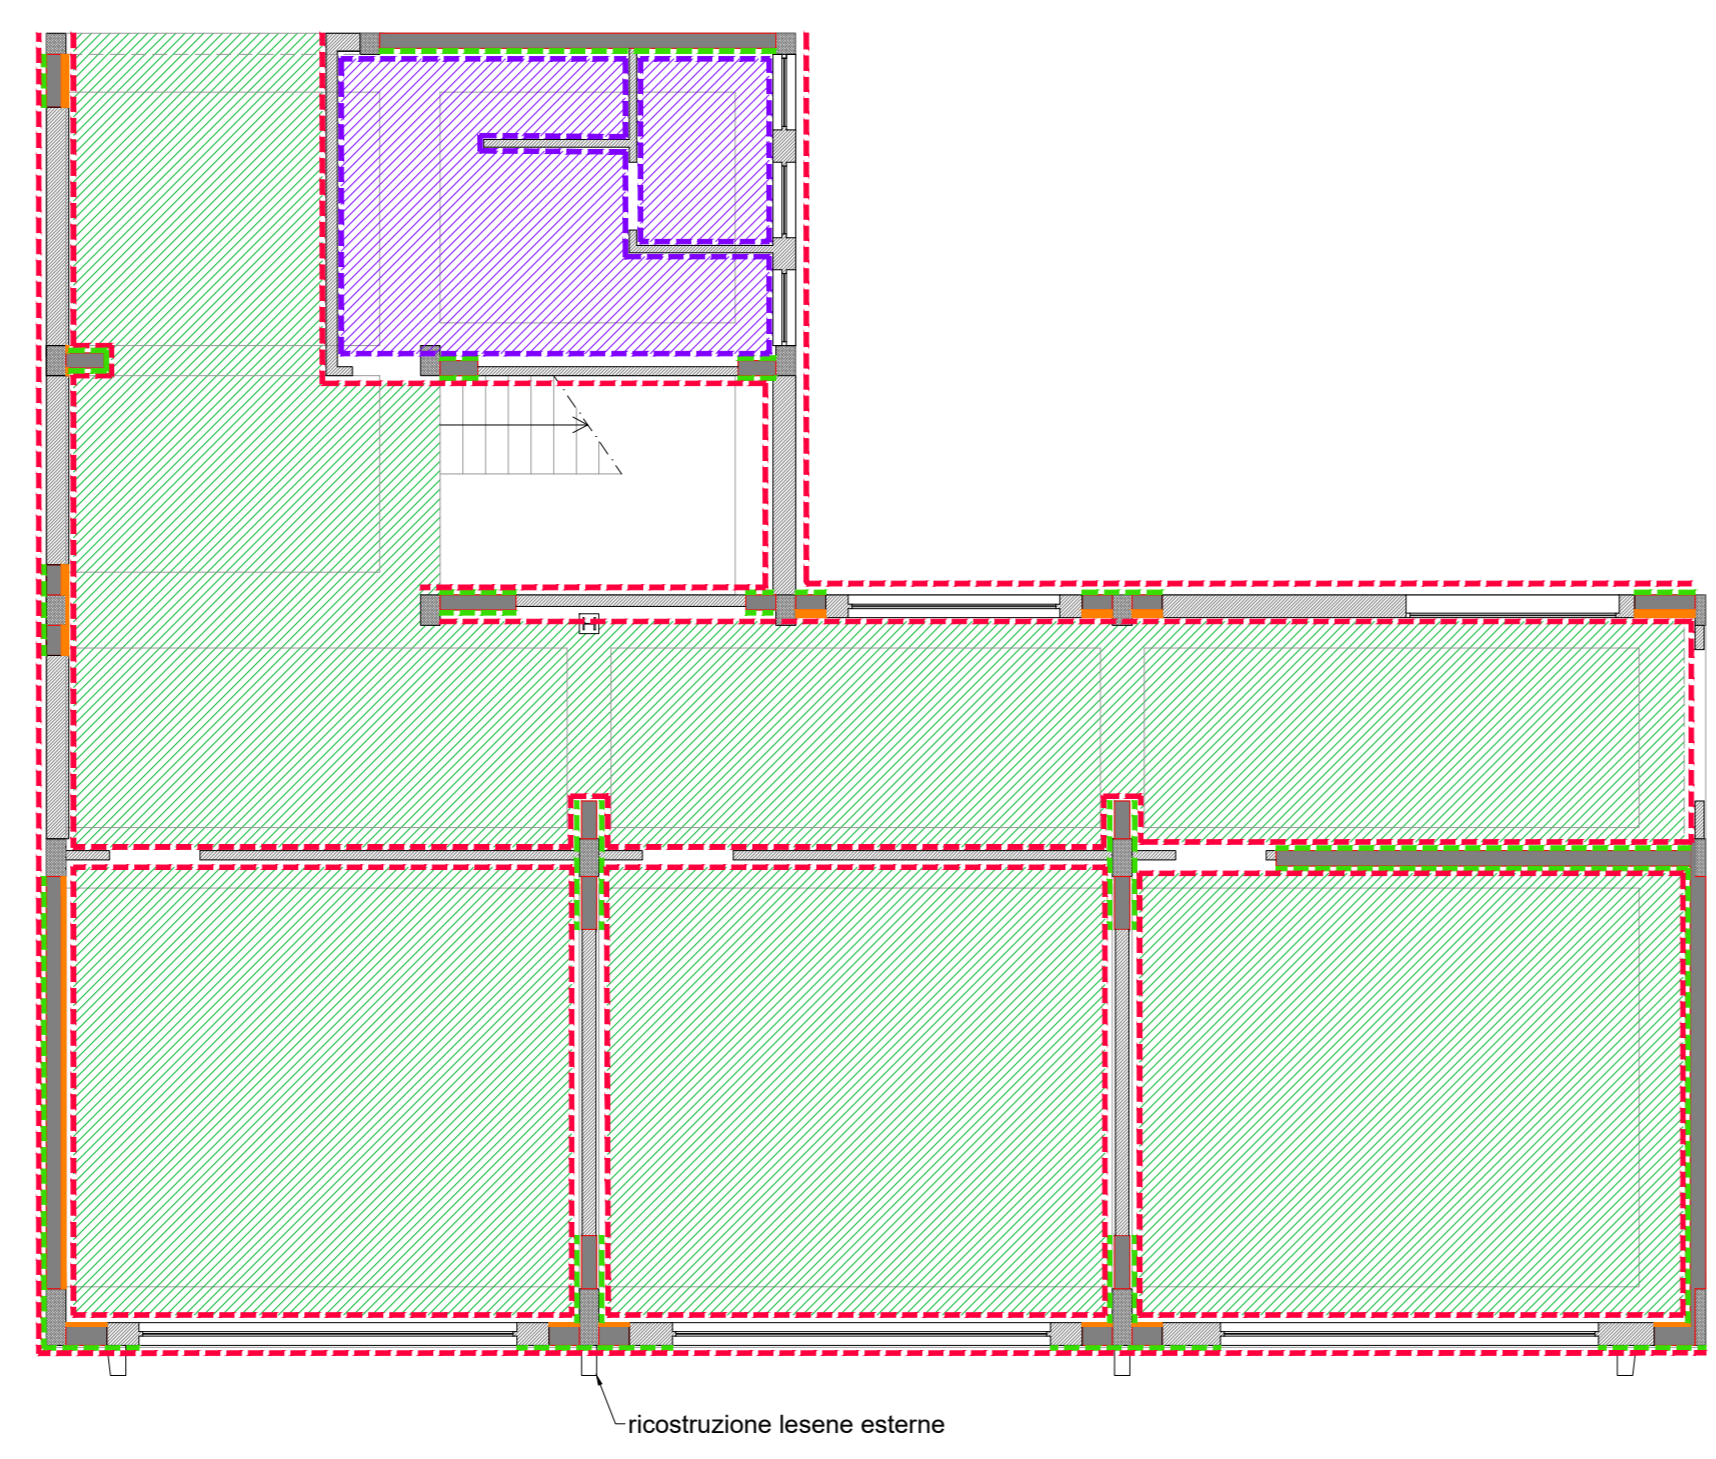

PIANO TERRA/PIANO PRIMO - ABACO FINITURE - SCALA 1:100

ACS ingegneri
 via catani, 28/c - 59100 prato
 tel 0574.527864 fax 0574.568066
 E-mail acs@acsingegneri.it

Se.a T10

abaco interventi finitura

scala 1/100

stato di progetto

settembre 2017

comune di marradi (fi) adeguamento sismico del blocco B del plesso scolastico dino campana progetto esecutivo

responsabile del procedimento ing. renato rossi

progettista ing. iacopo ceramelli