

Se.p T7

dicembre 2017

comune di
marradi (fi)


adeguamento sismico della palestra e
degli spogliatoi del plesso scolastico di
Marradi , via san benedetto n.5
progetto esecutivo

responsabile del
procedimento ing. renato rossi


progettista ing. iacopo ceramelli

Opere Architettoniche
Inserimento generale ed urbanistico

ESTRATTO MAPPA CATASTALE FOG.37

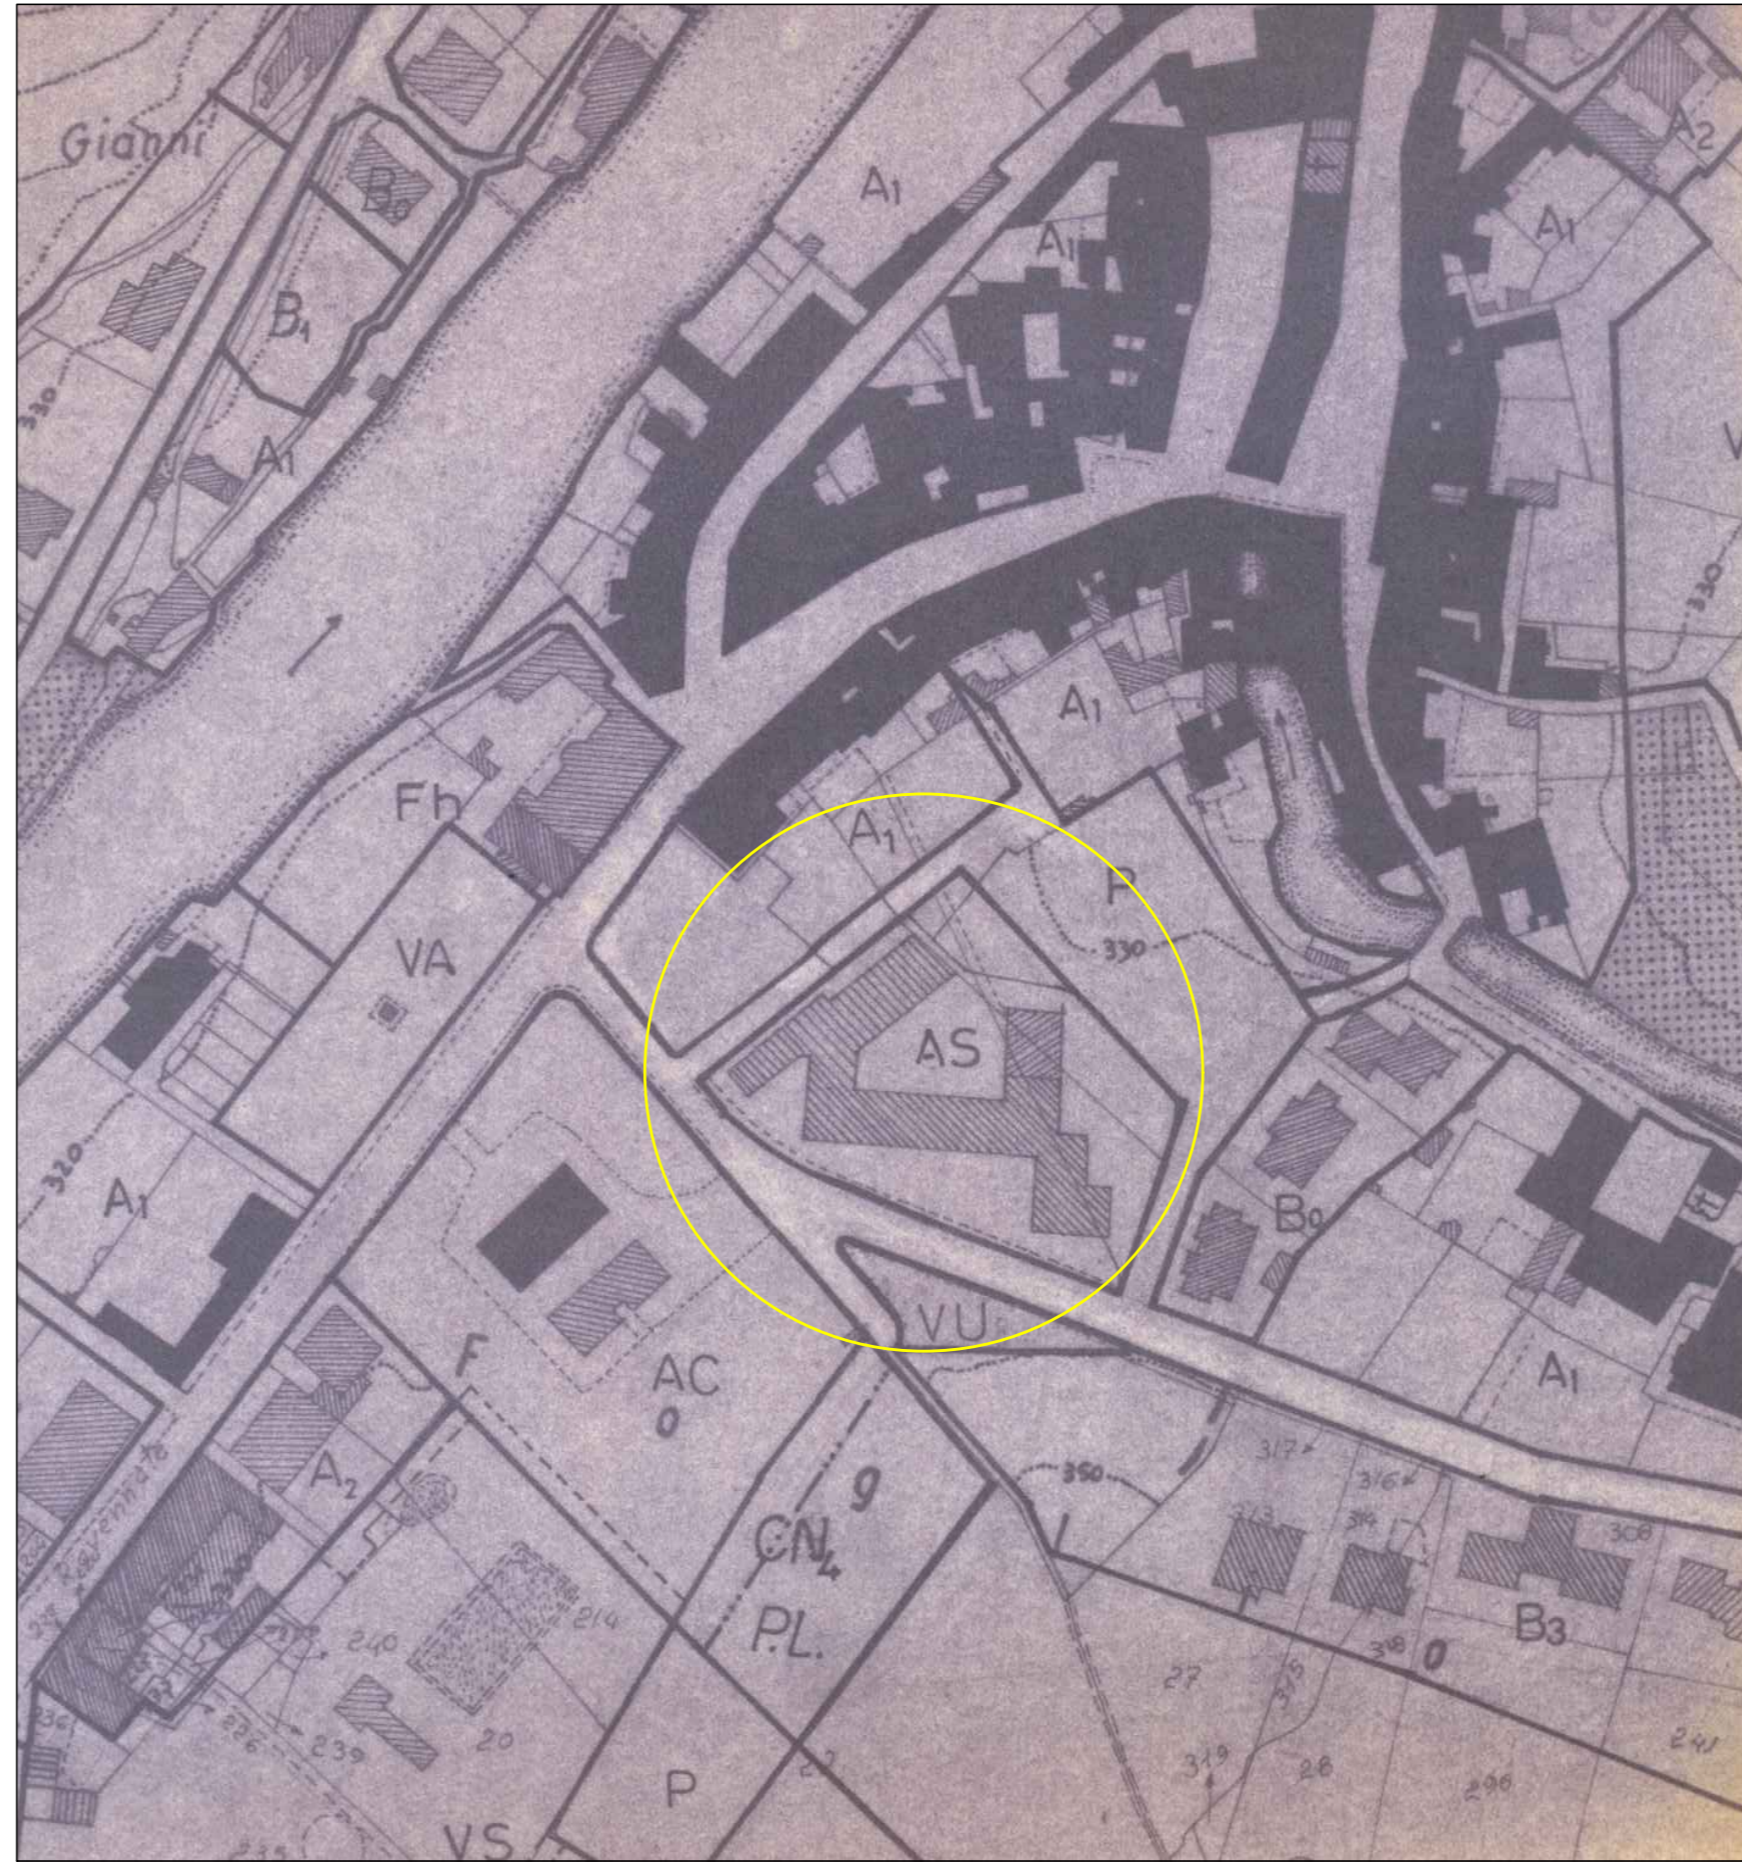

ESTRATTO PRG VIGENTE

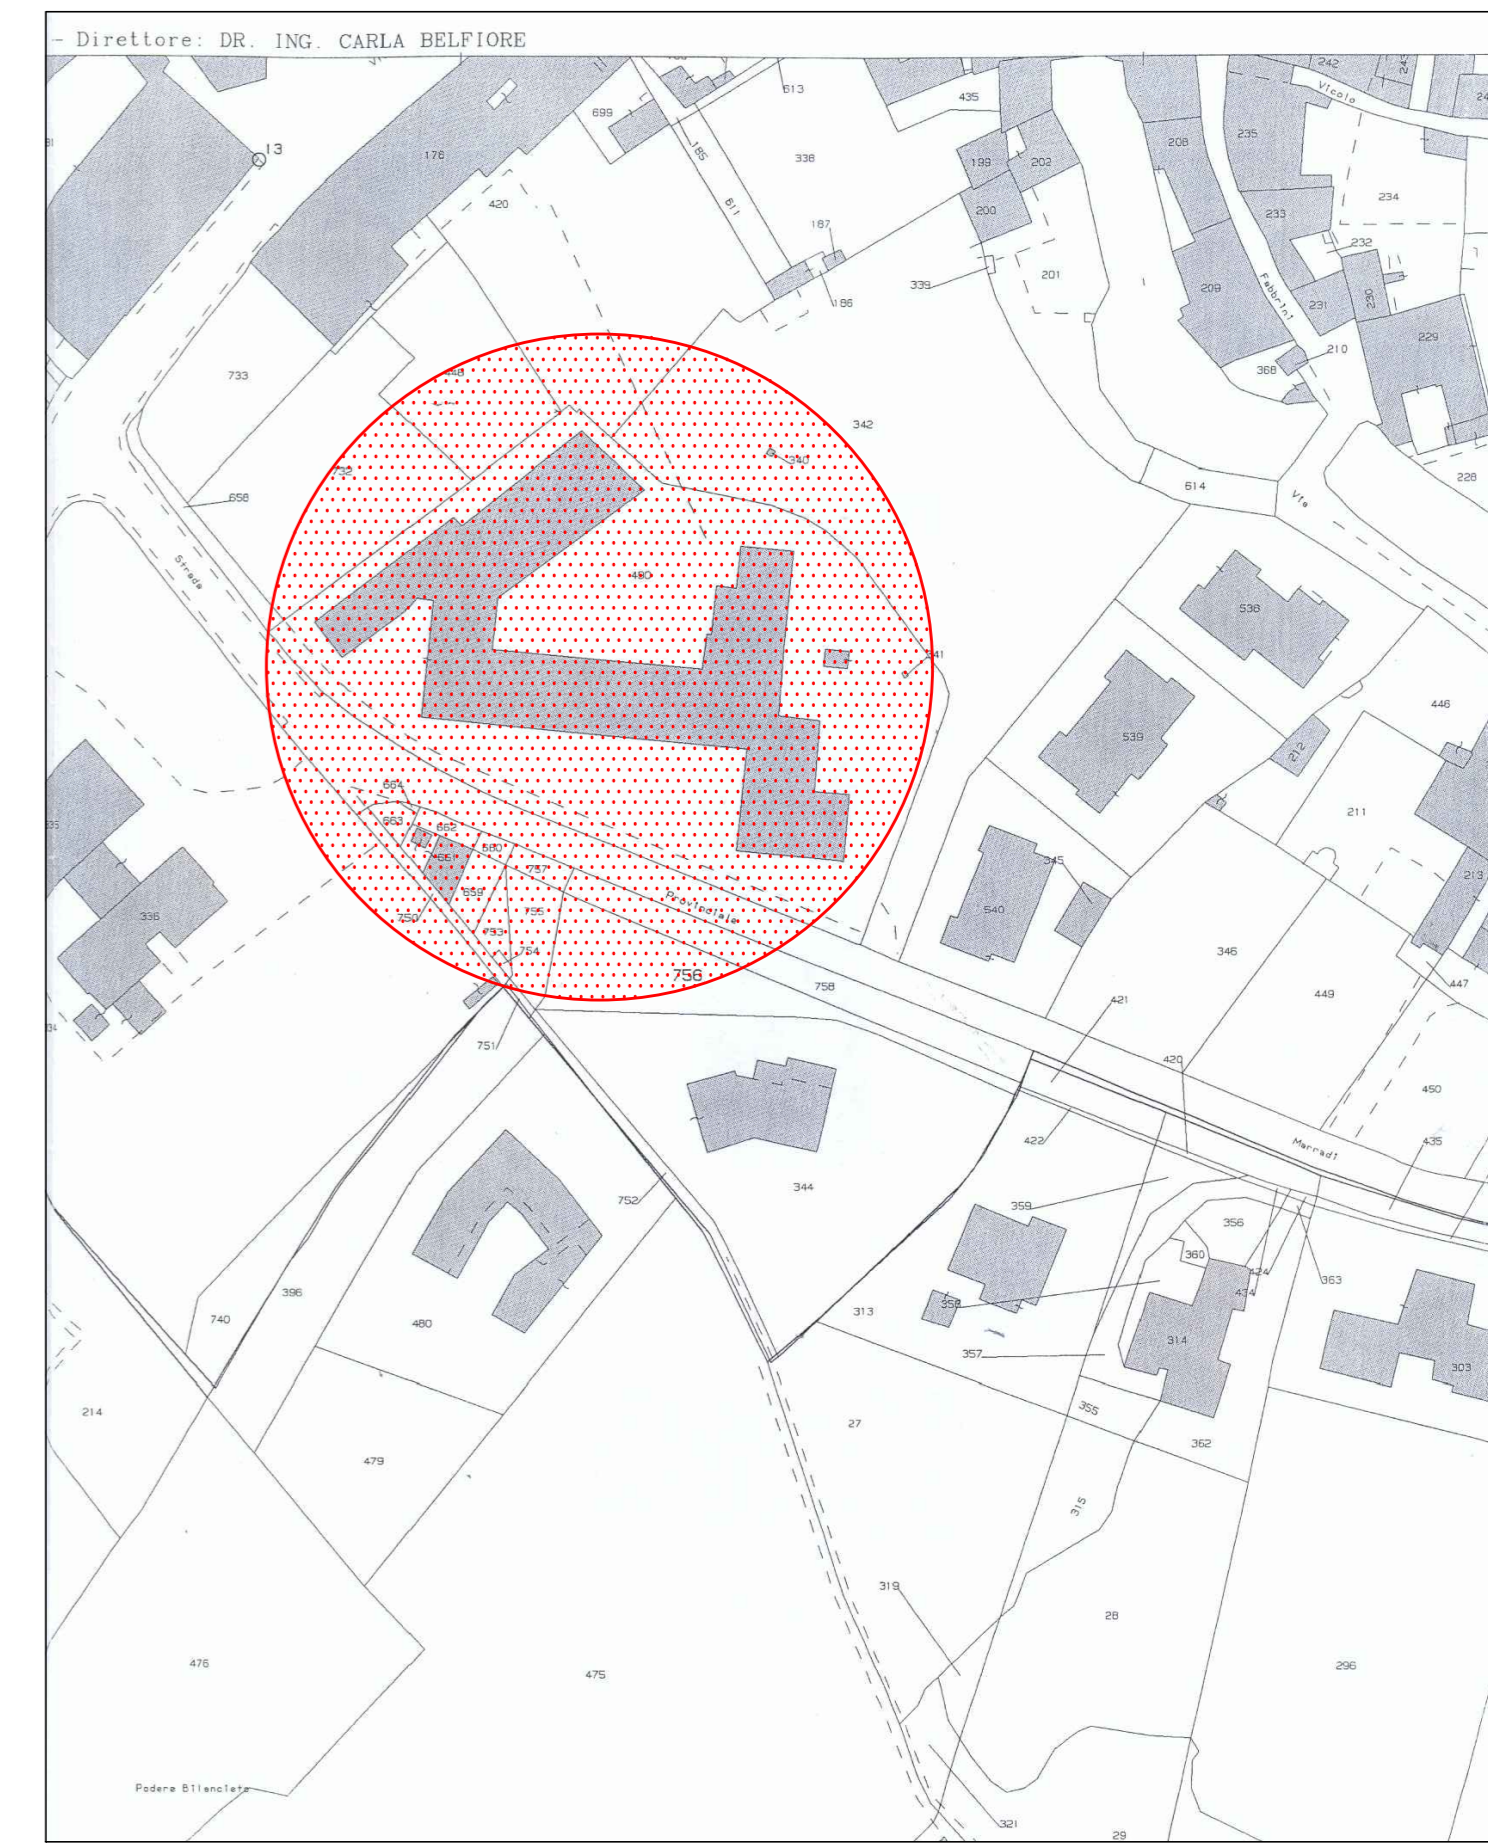

ESTRATTO PIANO STRUTTURALE DI MARRADI - C2 CARTA DEI VINCOLI E RISORSE DI INTERESSE PAESAGISTICO E AMBIENTALE

