

Patrimonio indisponibile della Regione Toscana
VALORIZZAZIONE TURISTICO-RICETTIVA DEL COMPLESSO "I DIACCI"



RISTRUTTURAZIONE EDILIZIA PER IL RECUPERO
FUNZIONALE IN BIVACCO DELL'EX ANNESSO RURALE
DEL COMPLESSO IMMOBILIARE DENOMINATO
"I DIACCI"

* * *


COMUNE DI PALAZZUOLO SUL SENIO (FI)

TAV. 5	STATO SOVRAPPONTO	SCALA 1:100
	SEZIONE E PROSPETTI	data Giugno 2012


NOTE	
■ PROGETTO ESECUTIVO	
PROGETTISTA: Geom. Francesco Minuti collaboro del geometra della Prov. di Firenze n.4081/13	DIRIGENTE SERVIZIO AMBIENTE E TERRITORIO: _____ RESPONSABILE UNICO DEL PROCEDIMENTO: _____

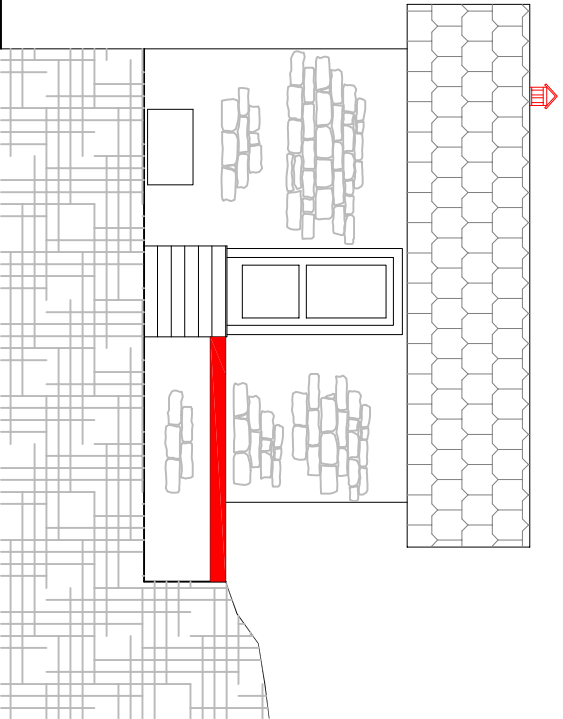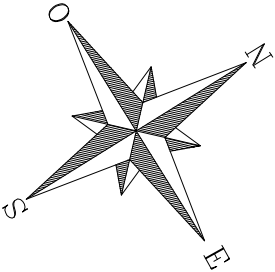

PROSPETTO LATO DX

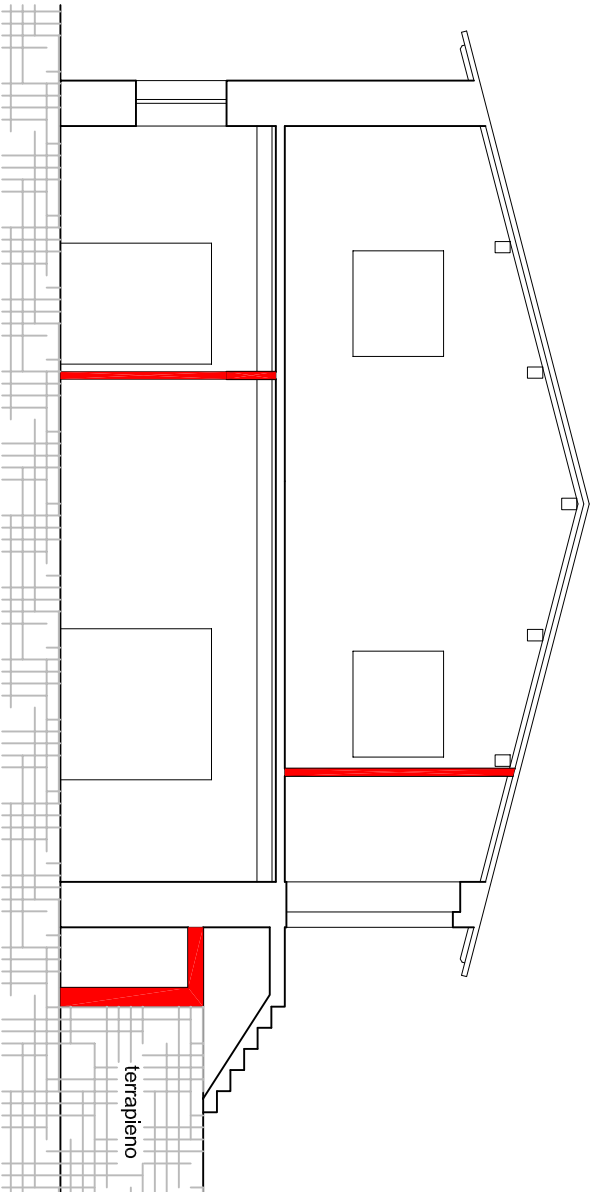

SEZIONE A-A'

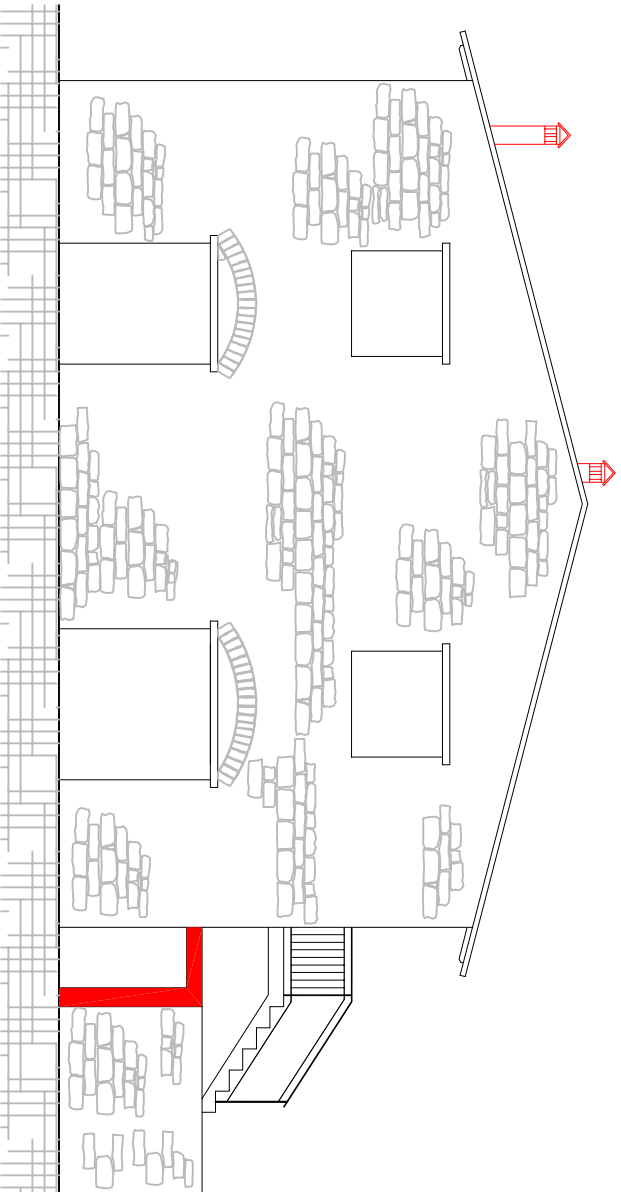

PROSPETTO PRINCIPALE