

EX-SECCATOI DI MOSCHETA RESTAURO, CONSOLIDAMENTO E RIUSO DIDATTICO

COMUNE DI FIRENZUOLA (PROVINCIA DI FIRENZE)


COMUNITA' MONTANA MUGELLO - via Toghiani, 45 - 50032 Borgo S. Lorenzo (FI) - tel. 055 845271 - www.com-mugello.fi.it
 SERVIZIO AGRICOLTURA E FORESTE
 IL DIRIGENTE:
 Dr. Agr. Giovanni Michiesi
 IL R.U.P.:
 Dr. For. Stefano Manri

NOTE


TAV. **3** / 4
 PIANTA E ALZATI edificio 2
 STA0 ATTUALE DI PROGETTO E SOVRAPPONTO

scale: 1:100
 data: 22 agosto 2011

edificio 2 STATO ATTUALE

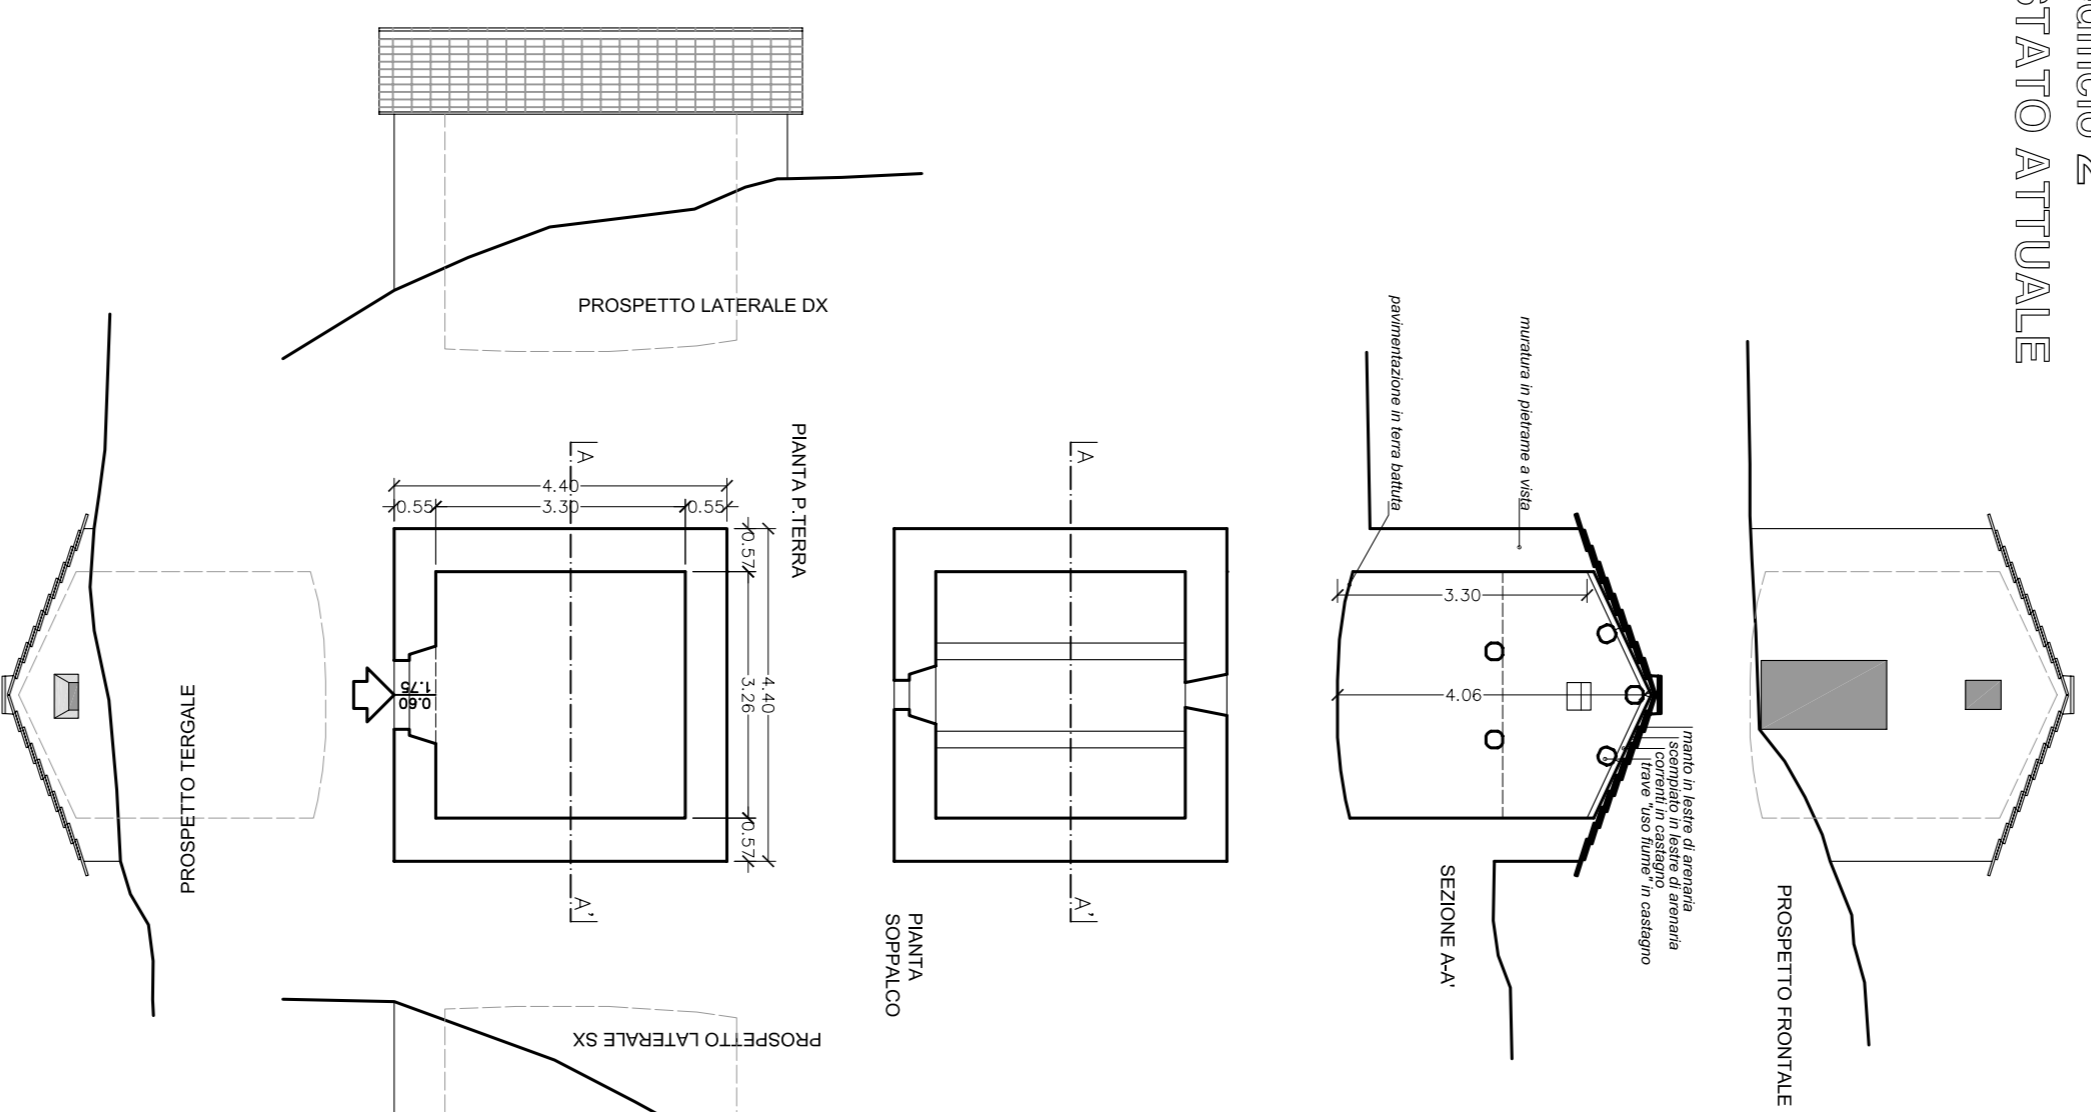

edificio 2 STATO DI PROGETTO

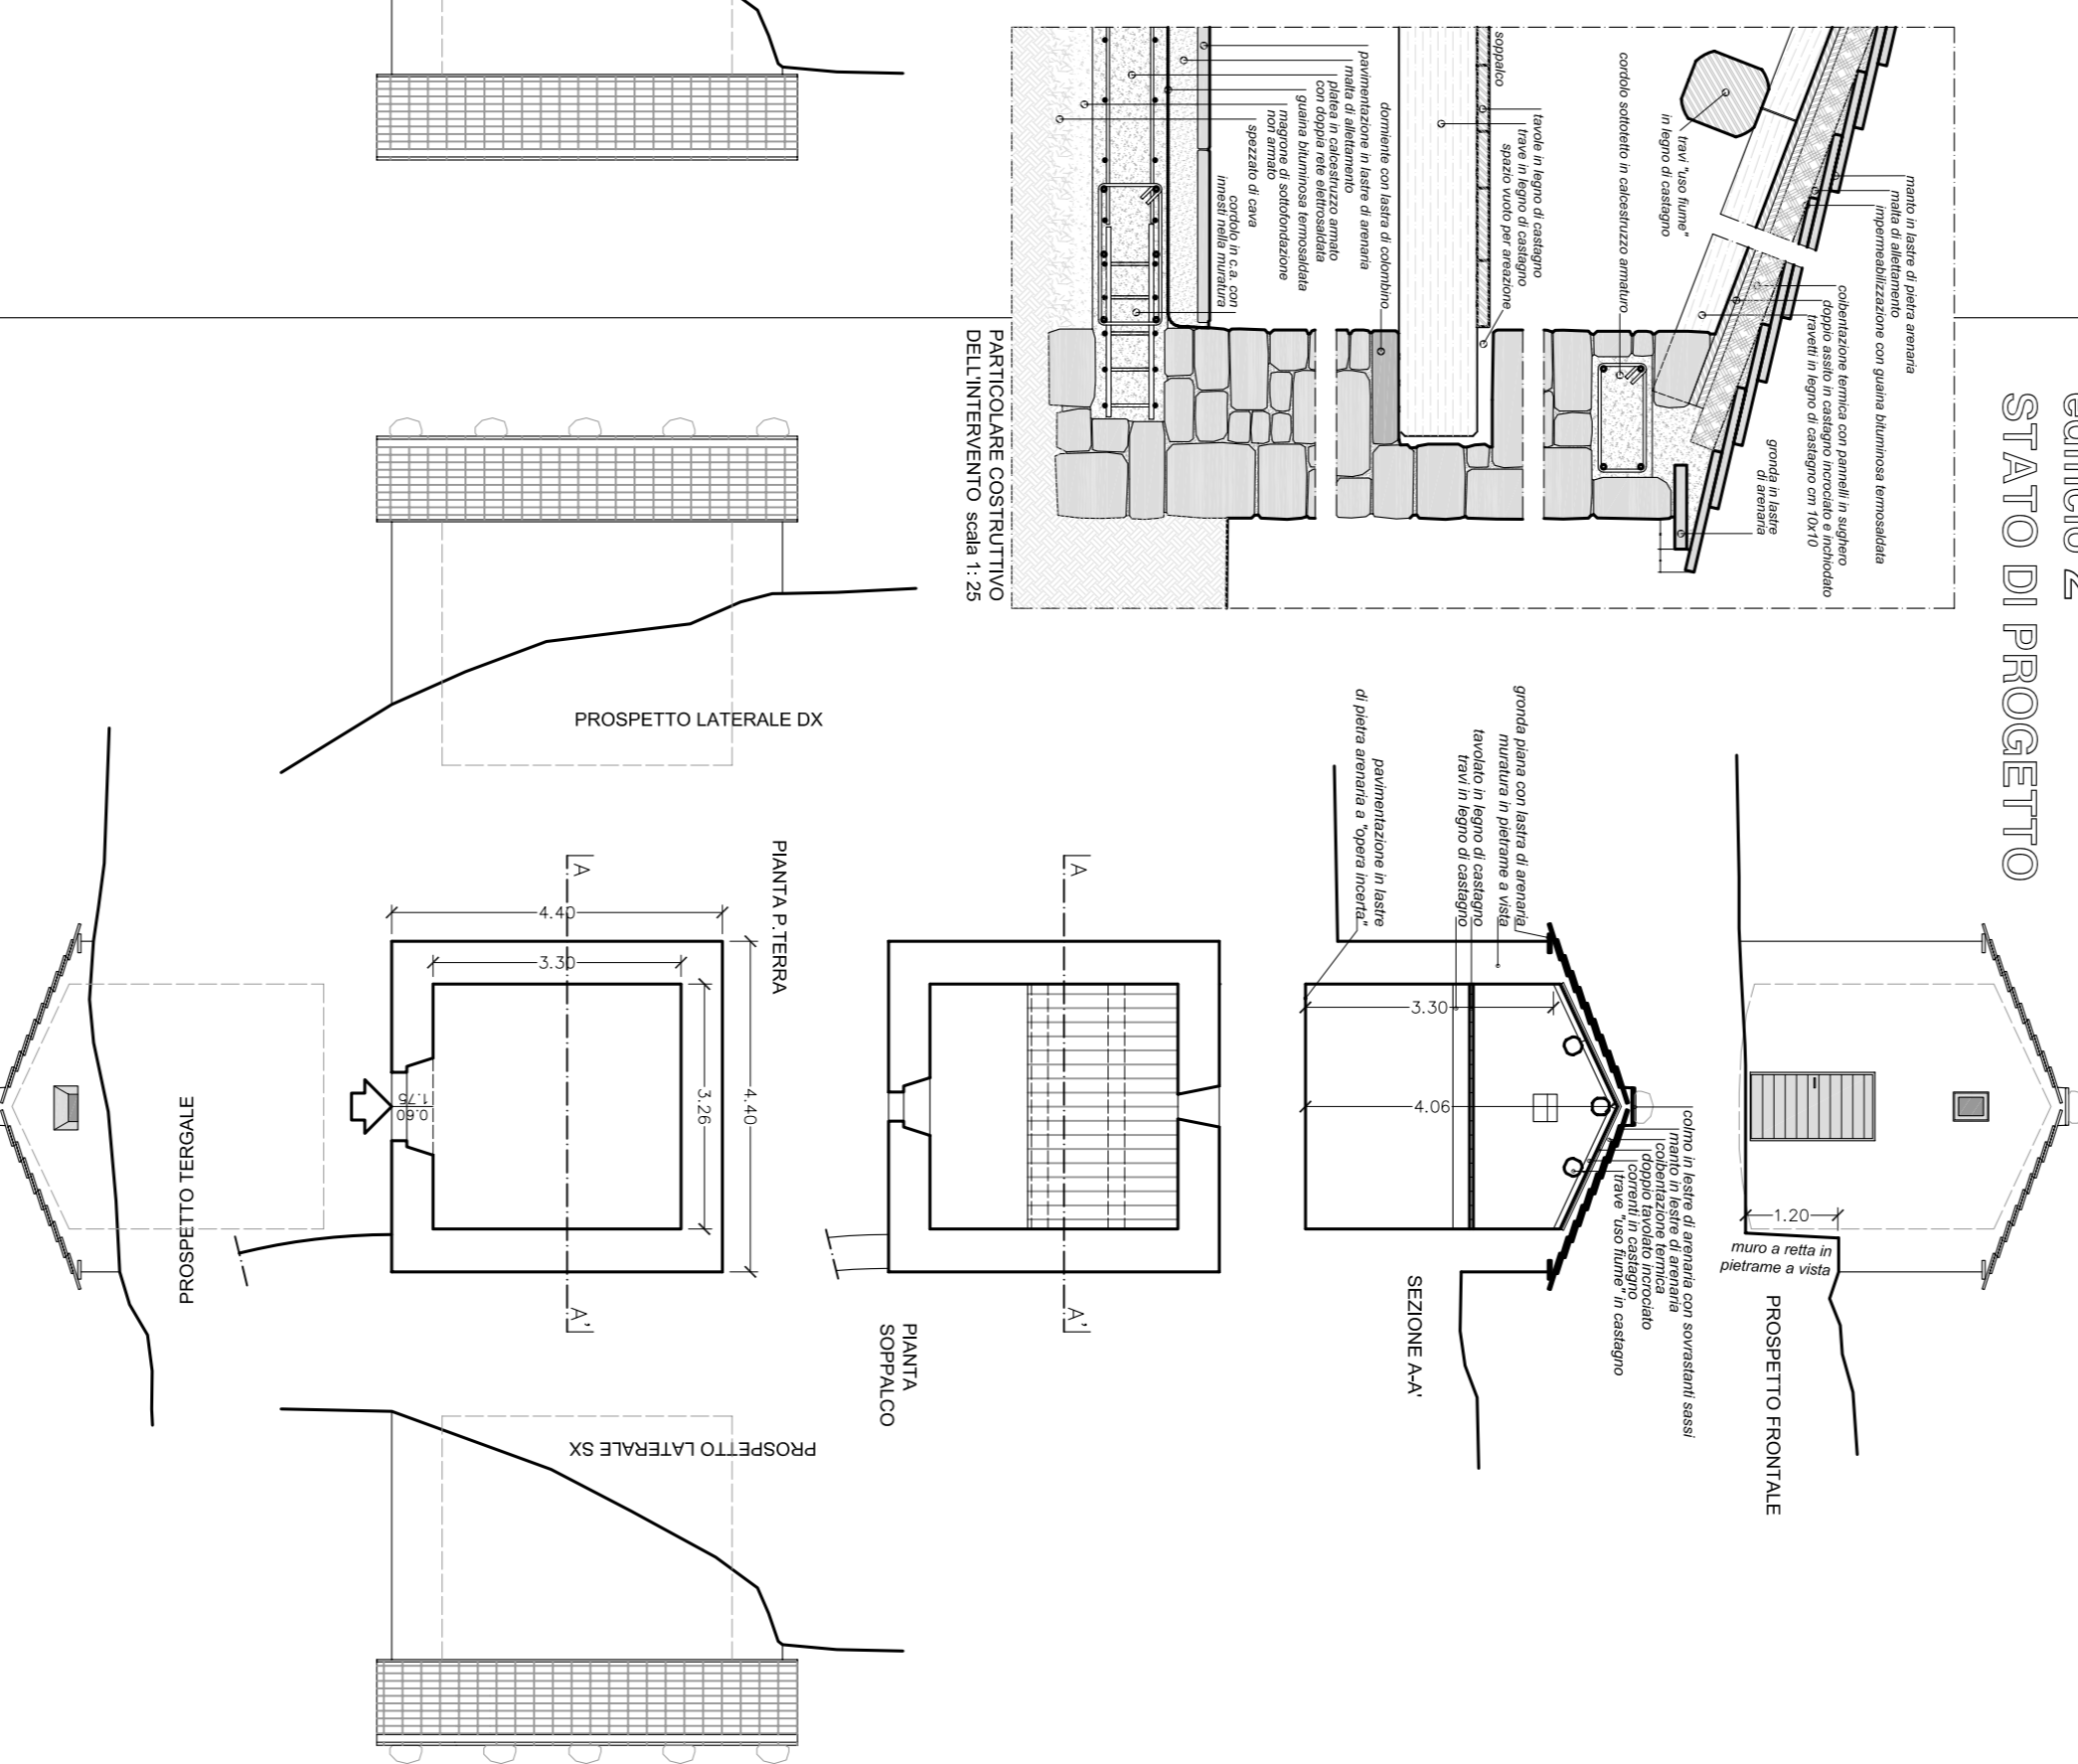

edificio 2 SOVRAPPONZIONE

