COMUNE DI BORGO SAN LORENZO

OPERE DI MIGLIORAMENTO DELLA SICUREZZA STRADALE DELLA INTERSEZIONE VIALE DELLA RESISTENZA / VIALE DELLA REPUBBLICA

PROGETTO DEFINITIVO / ESECUTIVO

EUROSTUDIO INGEGNERIA
Ing. Luciano Marradi - Ing. Alessio Marradi
Ing. Lorenzo Nicolò - Ing. Alessio Ferro
Ing. Gabriele Nicolò - Geom. Gianpaolo Gattavecchia
EUROSTUDIO PROGETTI
VIA G. DI VITTORIO, 18
50067 RIGNANO Sull'ARNO (FI)
Teffax 055/8346034 - Tel. 055/8549234
e-mail: euros@dada.it
www: gruppoeurostudio.it

Progettisti:
DOTT. ING. LUCIANO MARRADI

ORDINE DEGLI INGEGNERI DELLA PROV. DI FIRENZE
DOTT. ING. LUCIANO MARRADI
N. 2904

Collaboratori:

- Progetto Architettonico:
- Opere Strutturali:
- Opere Idrauliche:
- Stime e capitolati:
- Elaborazione CAD:
- Elaborazione PSC:

Tav.	Titolo:
3	PLANIMETRIA STATO DI RILIEVO
Scala: 1:200	

VERSIONE	AGGIORN.	DATA	DESCRIZIONE AGGIORNAMENTO
6	0	04/07/2018	Modifiche Luglio
6	1	02/08/2018	Aggiornamento dopo richieste Città Metropolitana
7	0	21/09/2018	Emissione Progetto Esecutivo

Percorso File: SERVER/EUROSTUDIO/06332/Prog def-esec/V2.0/ tav3.dwg

N. CAMPI DA COMPILARE IN FASE DI PROGETTO: 0 - N. CAMPI DA COMPILARE IN FASE DI ESECUZIONE: 0 - N. CAMPI DA COMPILARE IN FASE DI CONTABILIZZAZIONE: 0 - N. CAMPI DA COMPILARE IN FASE DI COLLAUDO: 0

LEGENDA
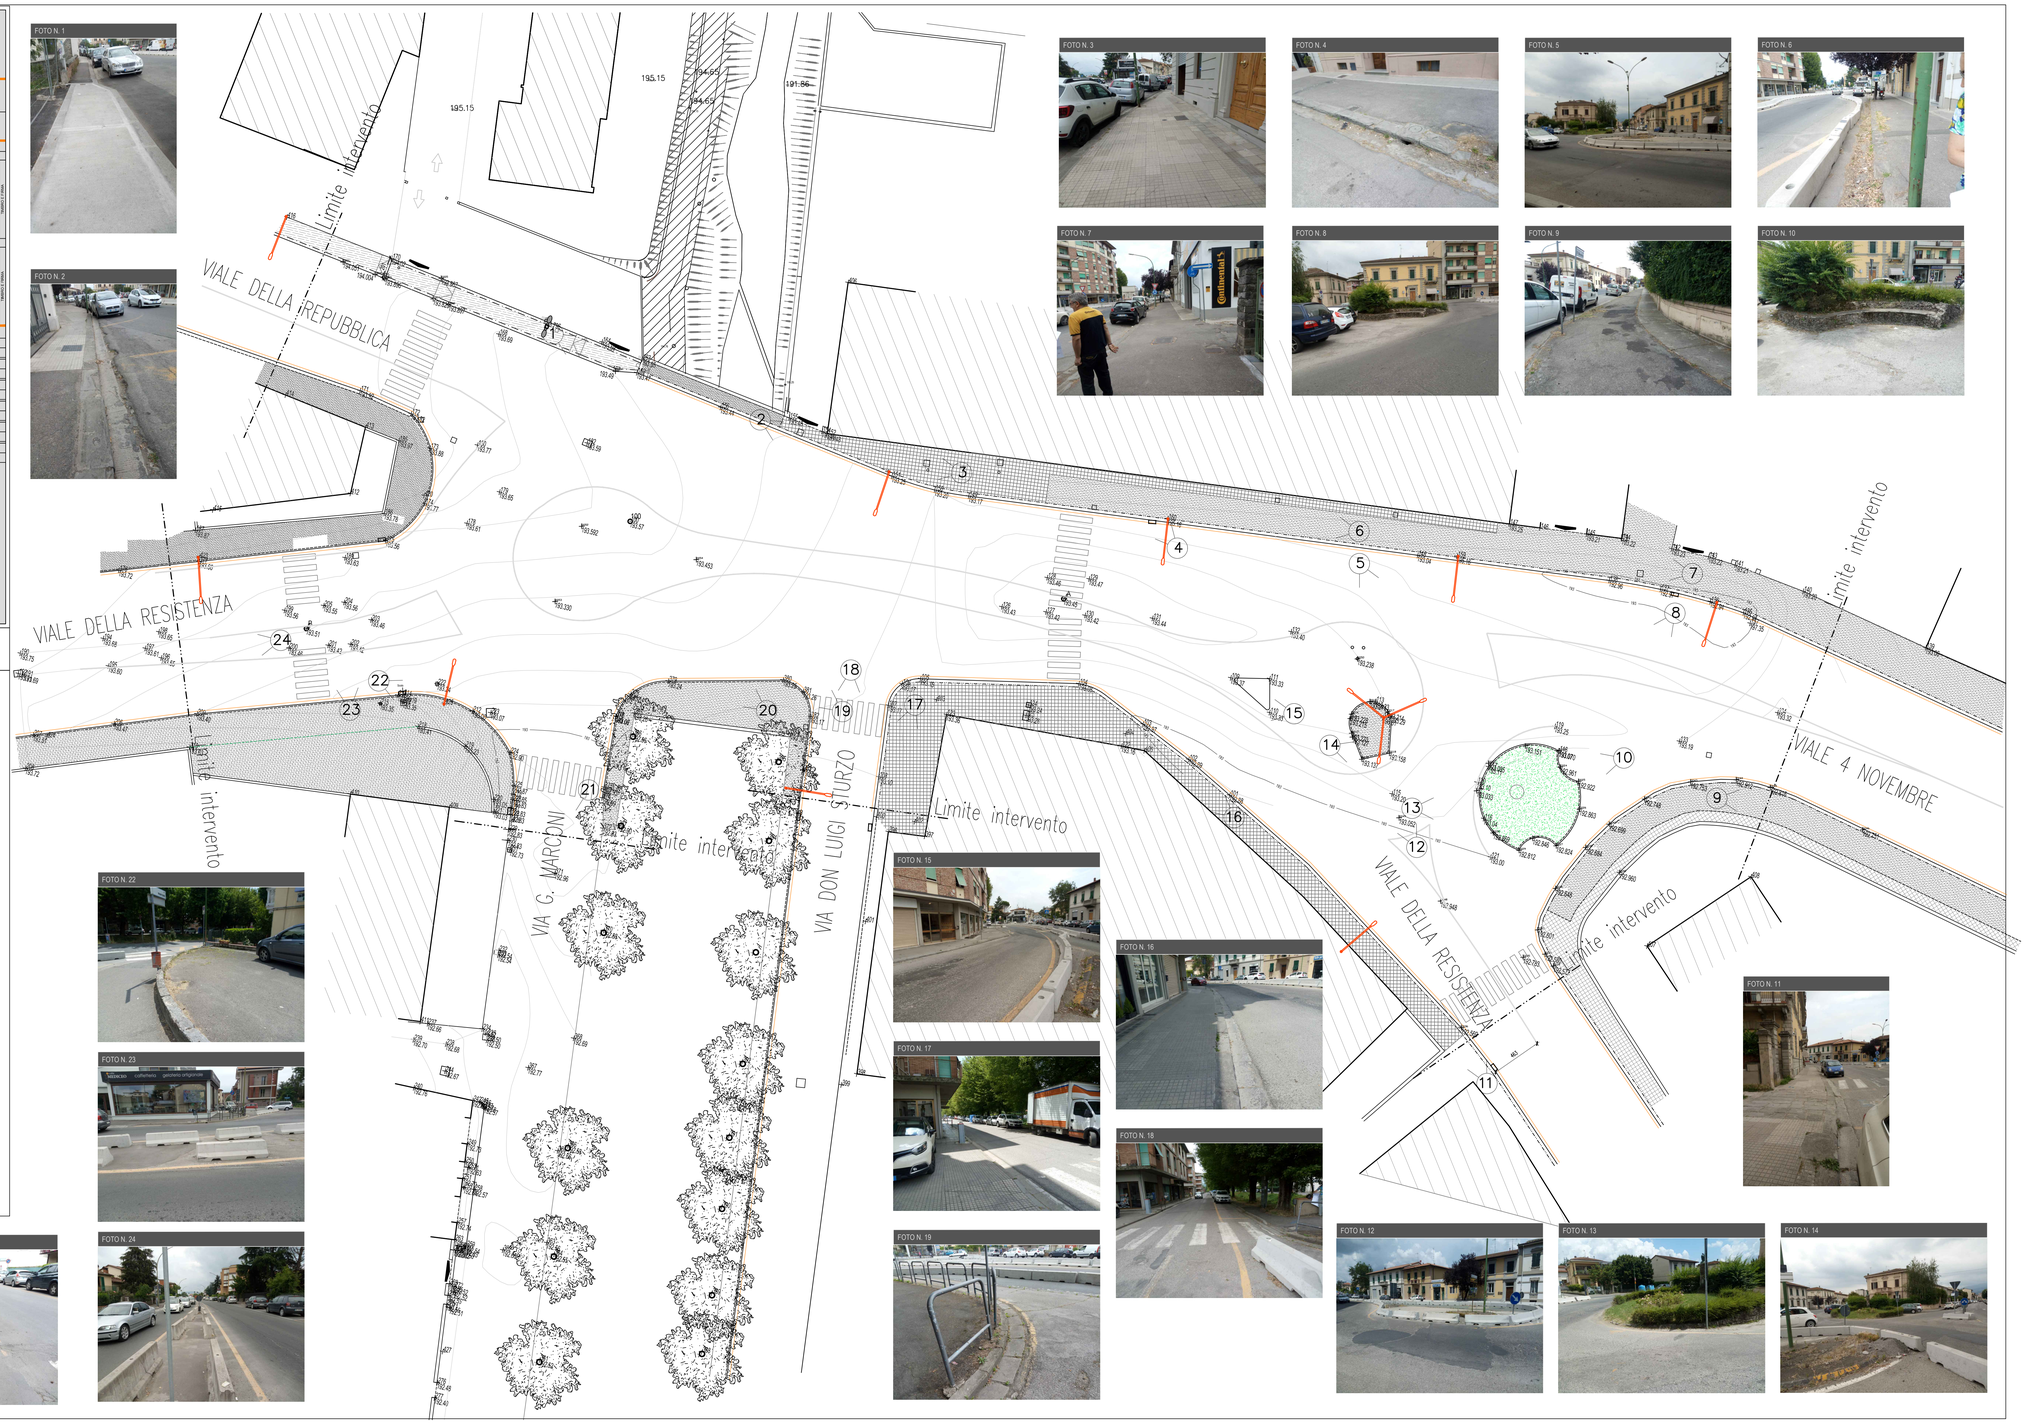
- PUNTI DI QUOTA
- CORDONATO IN CLS cm 15 x h 25 E ZANELLA IN CLS AD UN PETTO cm 25
- LISTRA IN PIETRA cm 25 x h 20 E ZANELLA IN PIETRA AD UN PETTO cm 25
- LISTA IN PIETRA cm 25 x h 20
- LISTA IN CLS cm 25 x h 20
- MARCIAPIEDE CON SUPERFICIE BITUMATA
- MARCIAPIEDE CON SUPERFICIE PAVIMENTATA CON MATTONELLE cm 20x20 IN CLS
- MARCIAPIEDE CON SUPERFICIE PAVIMENTATA CON MATTONELLE cm 20x20 IN CLS
- AIUOLA
- PARAPETTI IN C.A. ESISTENTI SUL FOSSO
- MURI DI CONFINE ESISTENTI
- EDIFICIO ESISTENTE
- ALBERATURE ESISTENTE
- CONI DI VISTA
- PUNTO LUCE BRACCIO SINGOLO
- PUNTO LUCE A TRE BRACCI
- PUNTO LUCE A DUE BRACCI