COMUNE DI BARBERINO DI MUGELLO

PROGETTO DI REALIZZAZIONE PUNTO RISTORO E SERVIZI IGIENICI PRESSO IL CAMPOSPORTIVO COMUNALE BANTI.
PROGETTO ESECUTIVO

Tavola n° 3.2

Proprietà: COMUNE DI BARBERINO DI MUGELLO

Il R.U.P.: Arch Alessandro Bertaccini

Il progettista architettonico: Arch. Giulia Mocali

Oggetto: PLANIMETRIA STATO ATTUALE
SC. 1:500

Data: Aprile 2017

LEGENDA
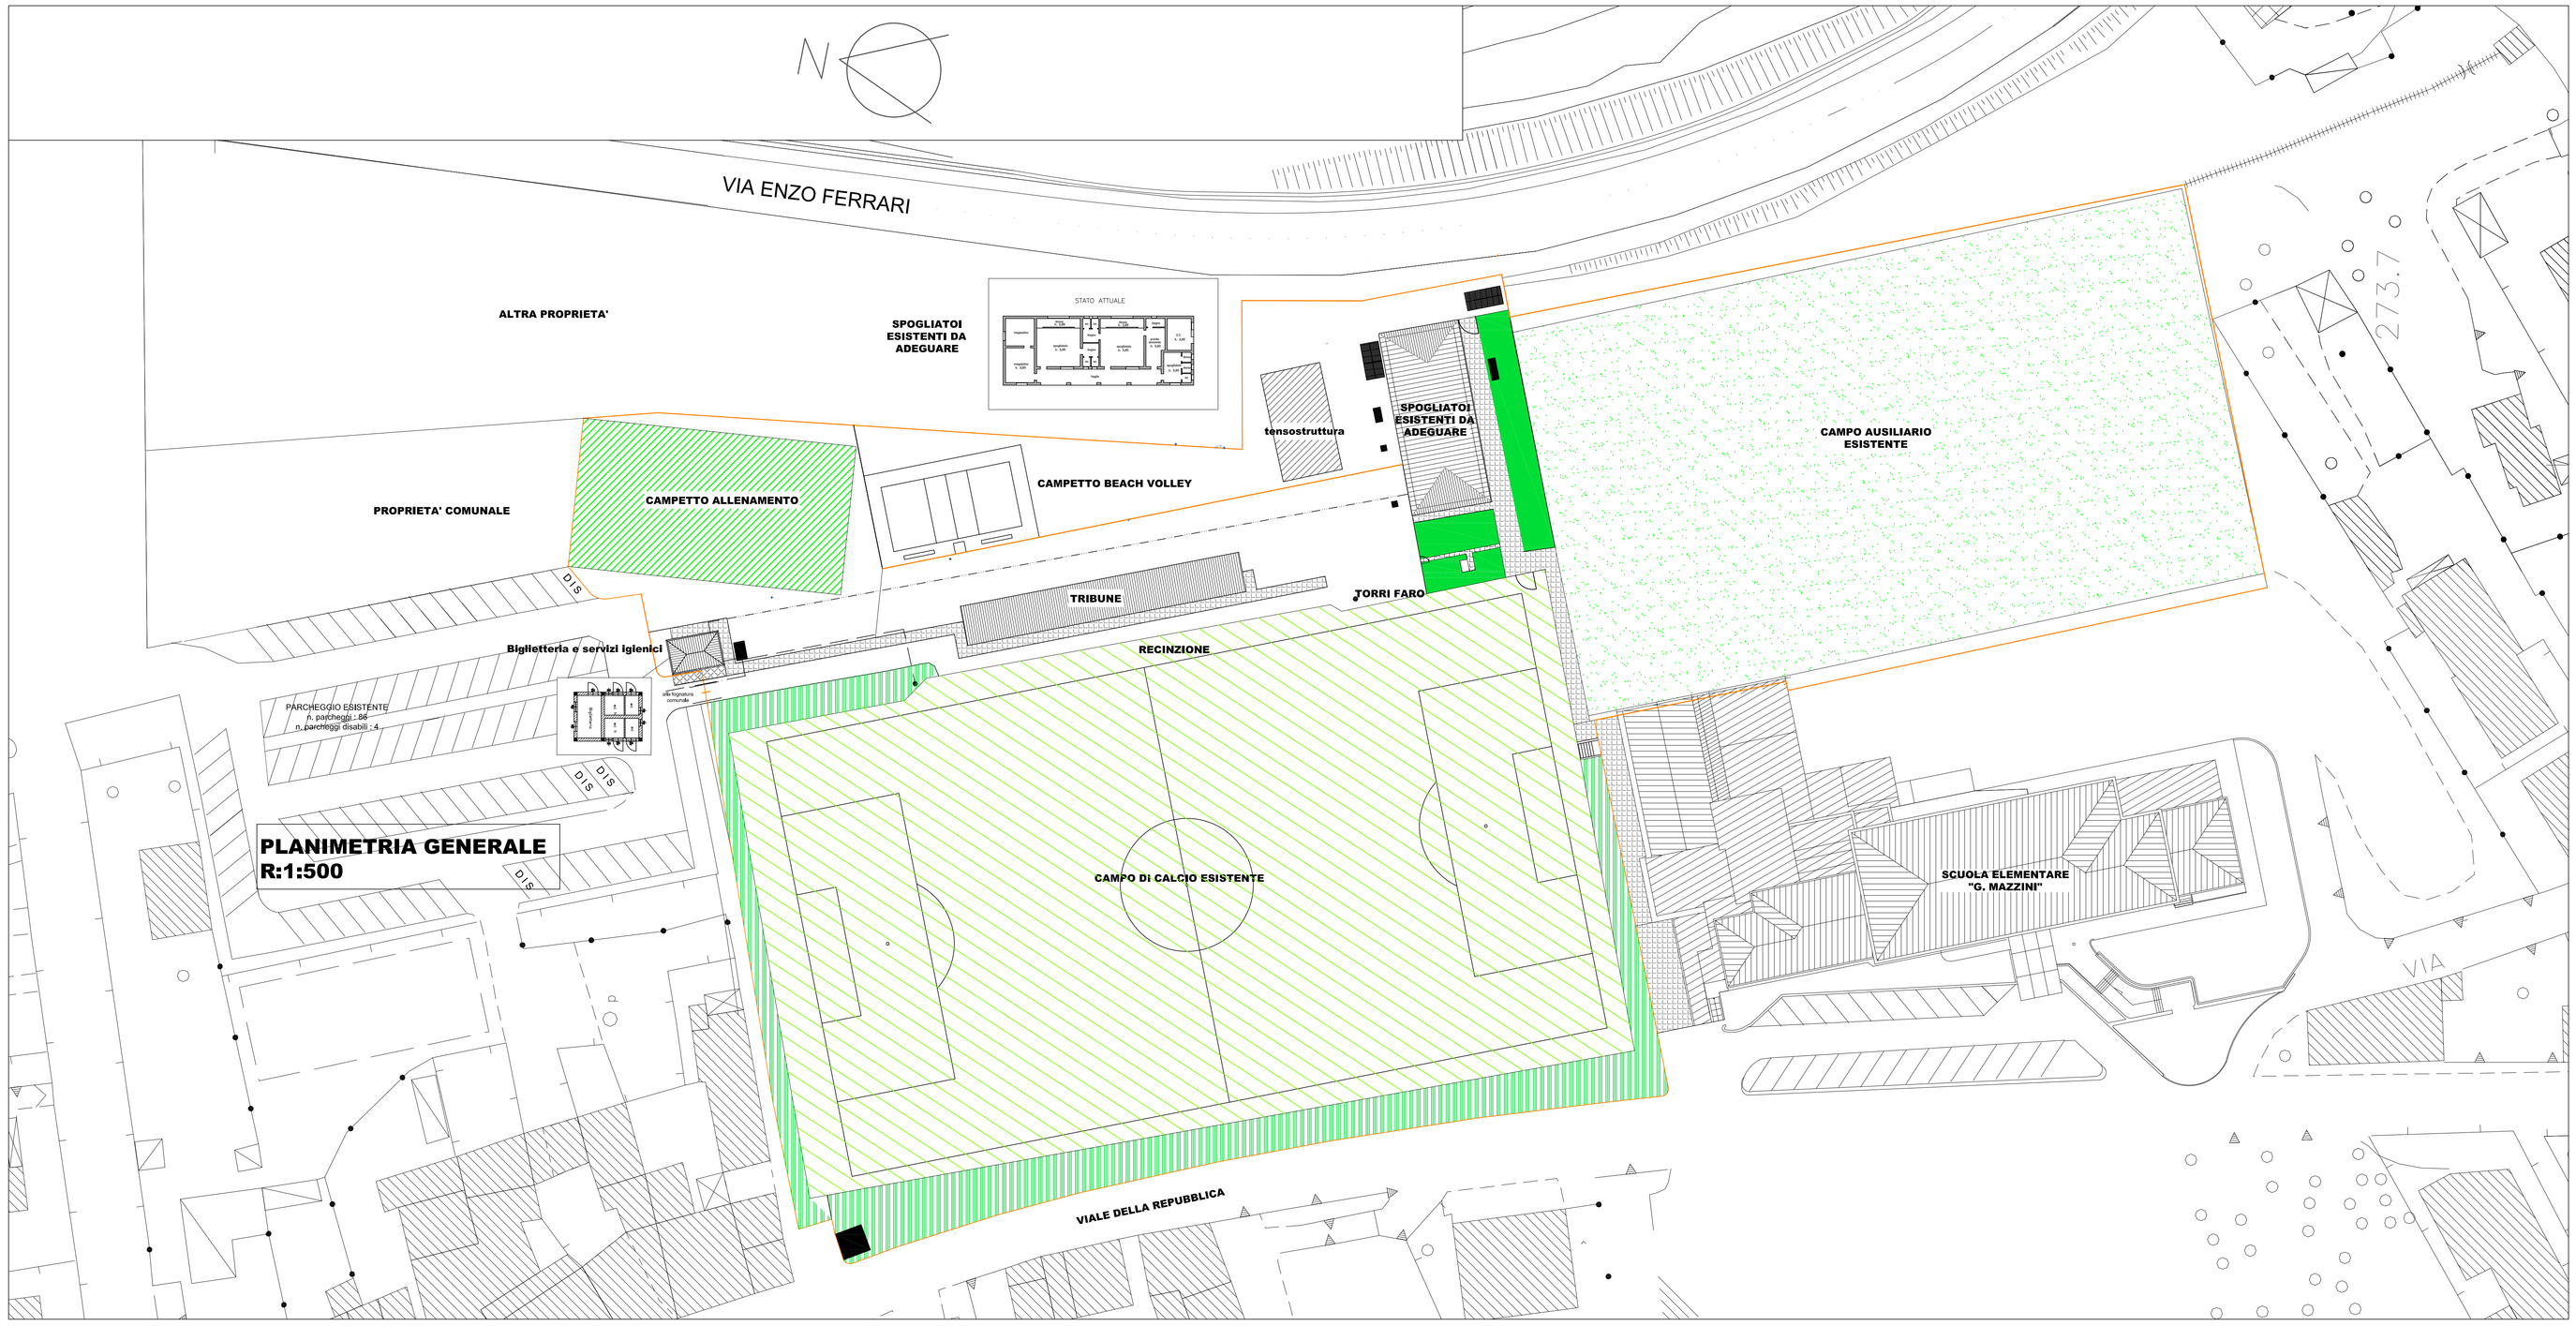
- Percorso pedonale
- Linea elettrica
- Rete fognaria
- Rete idrica