

PROGETTO DI REALIZZAZIONE PUNTO RISTORO E SERVIZI
IGIENICI PRESSO IL CAMPO SPORTIVO COMUNALE BANNTI.
PROGETTO ESECUTIVO

Tavola n° 3.7



Proprietà: COMUNE DI BARBERINO DI MUGELLO

I.R.U.P.: Arch. Alessandro Baraceni

Il progettista architettonico: Arch. Giulia Micali

Oggetto: PROSPETTI SCALA 1:50

Data: Dicembre 2017

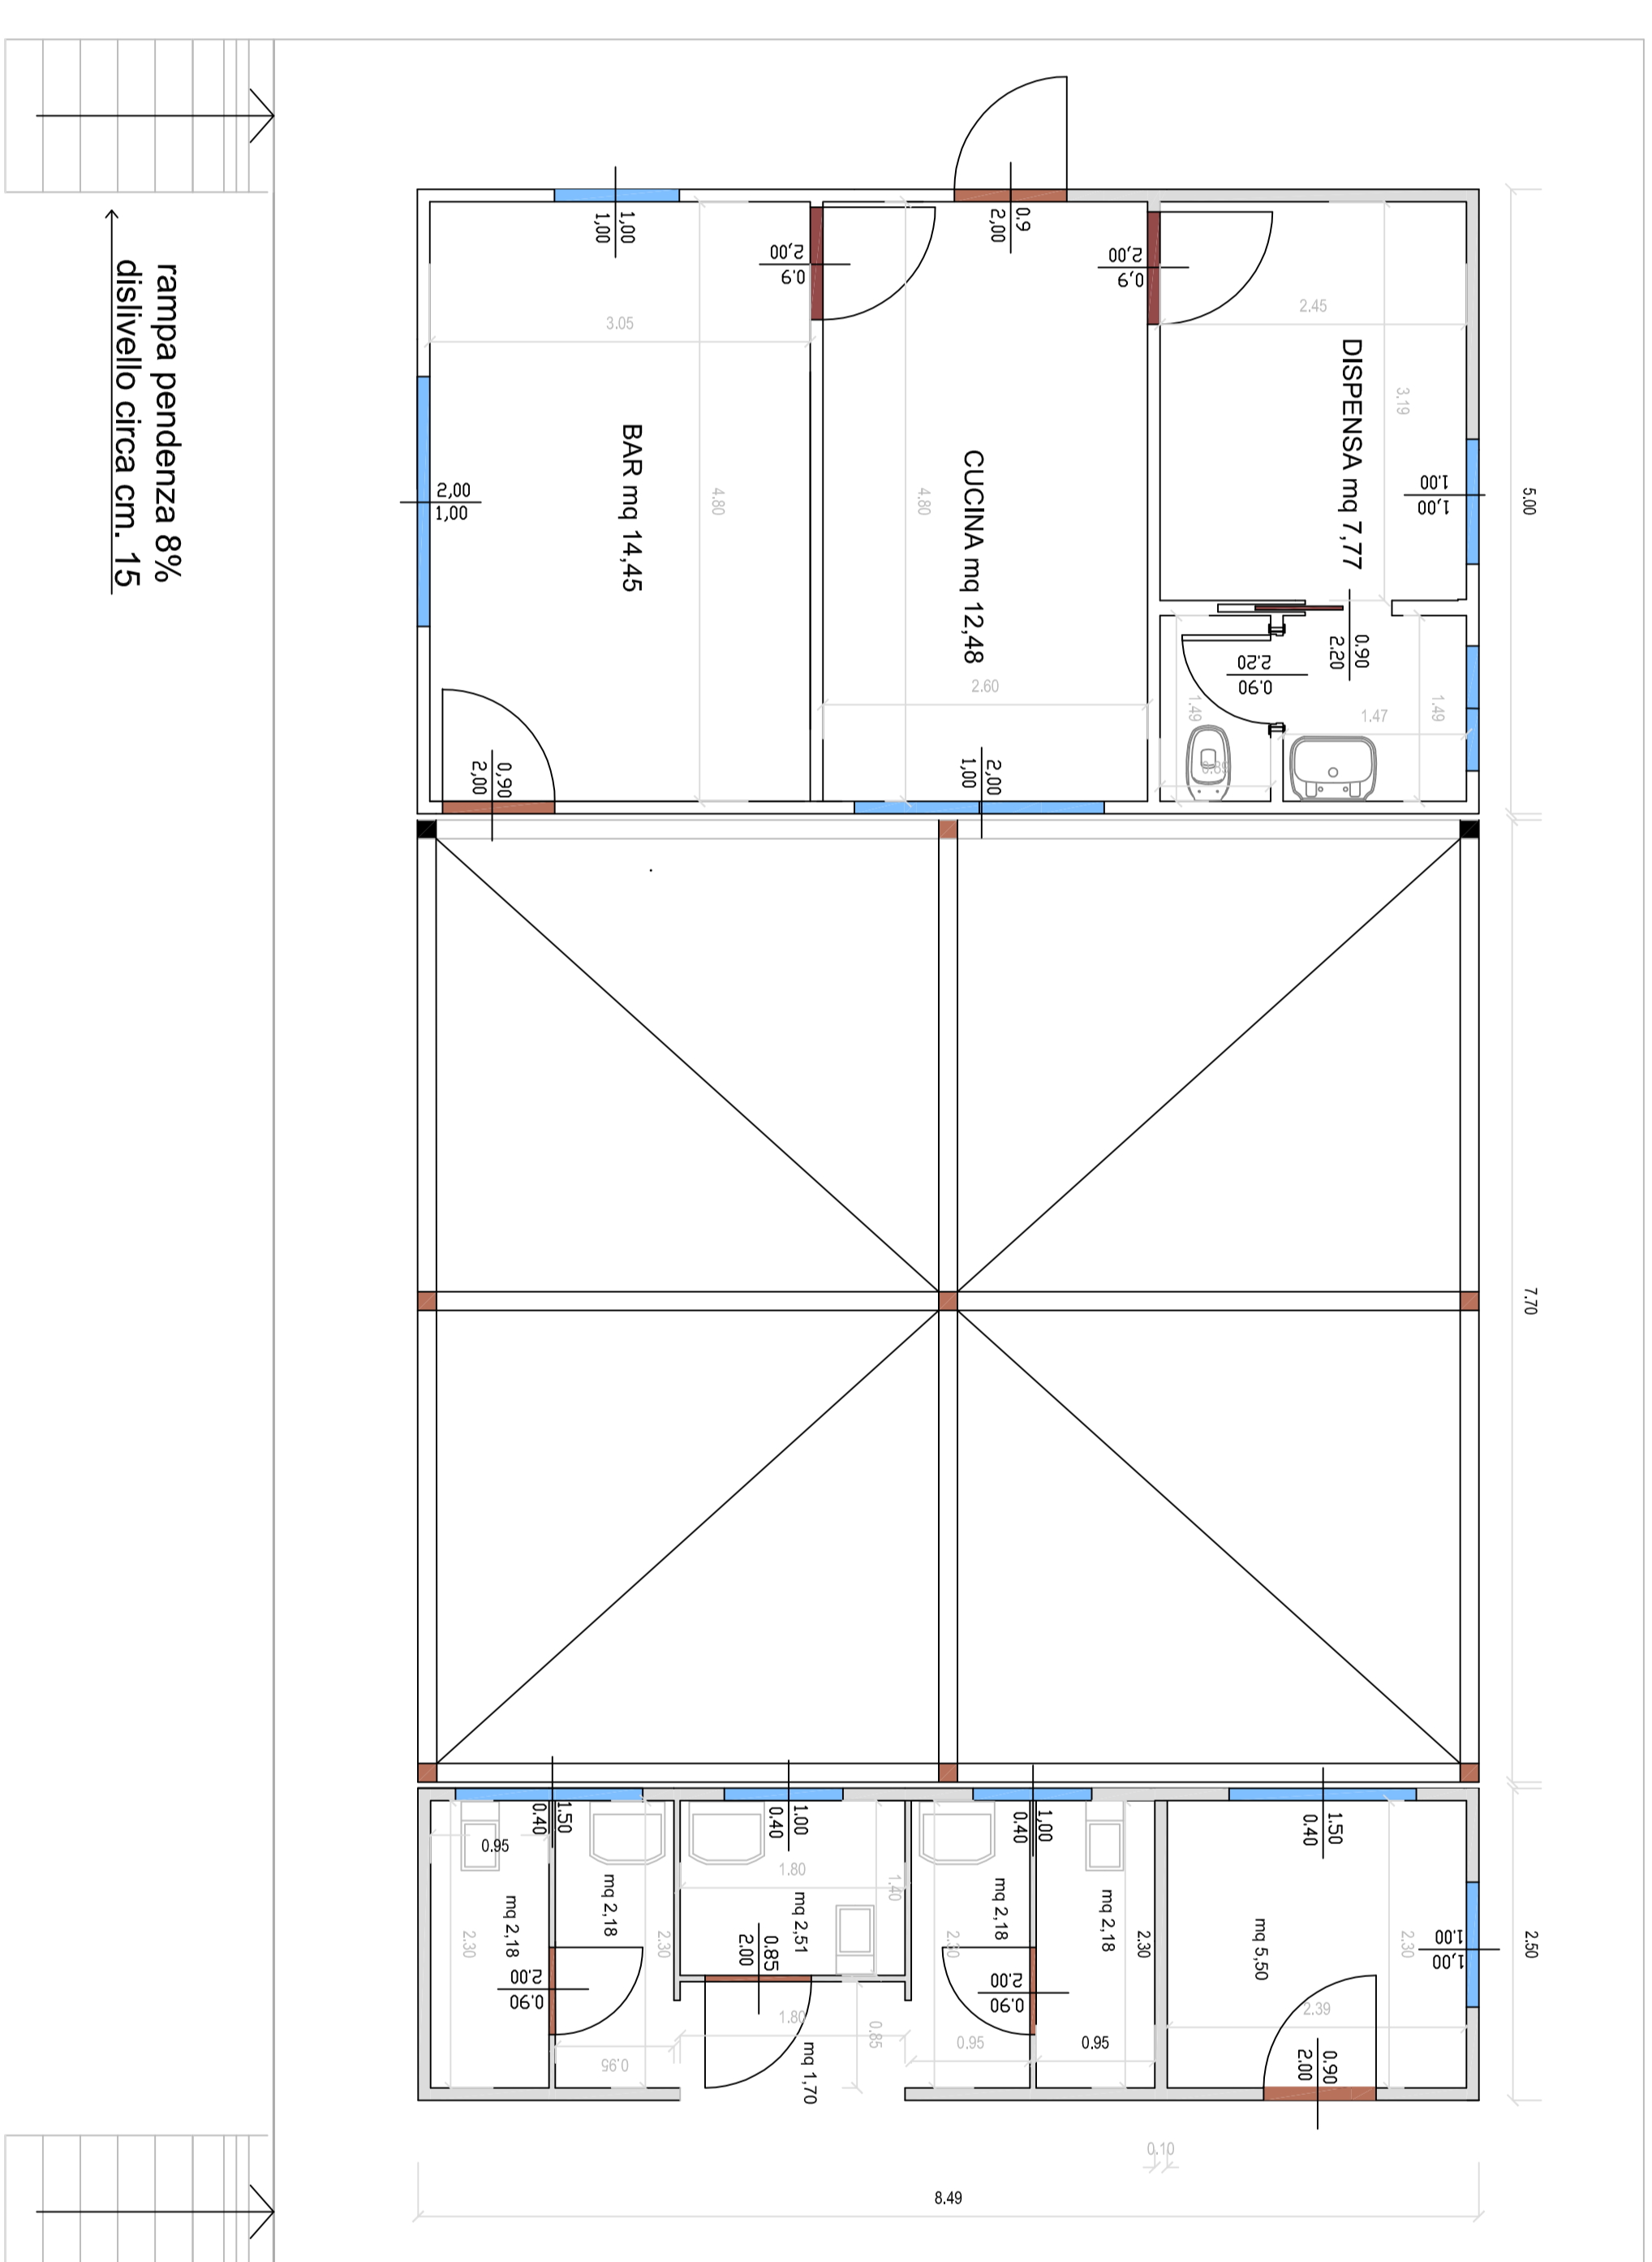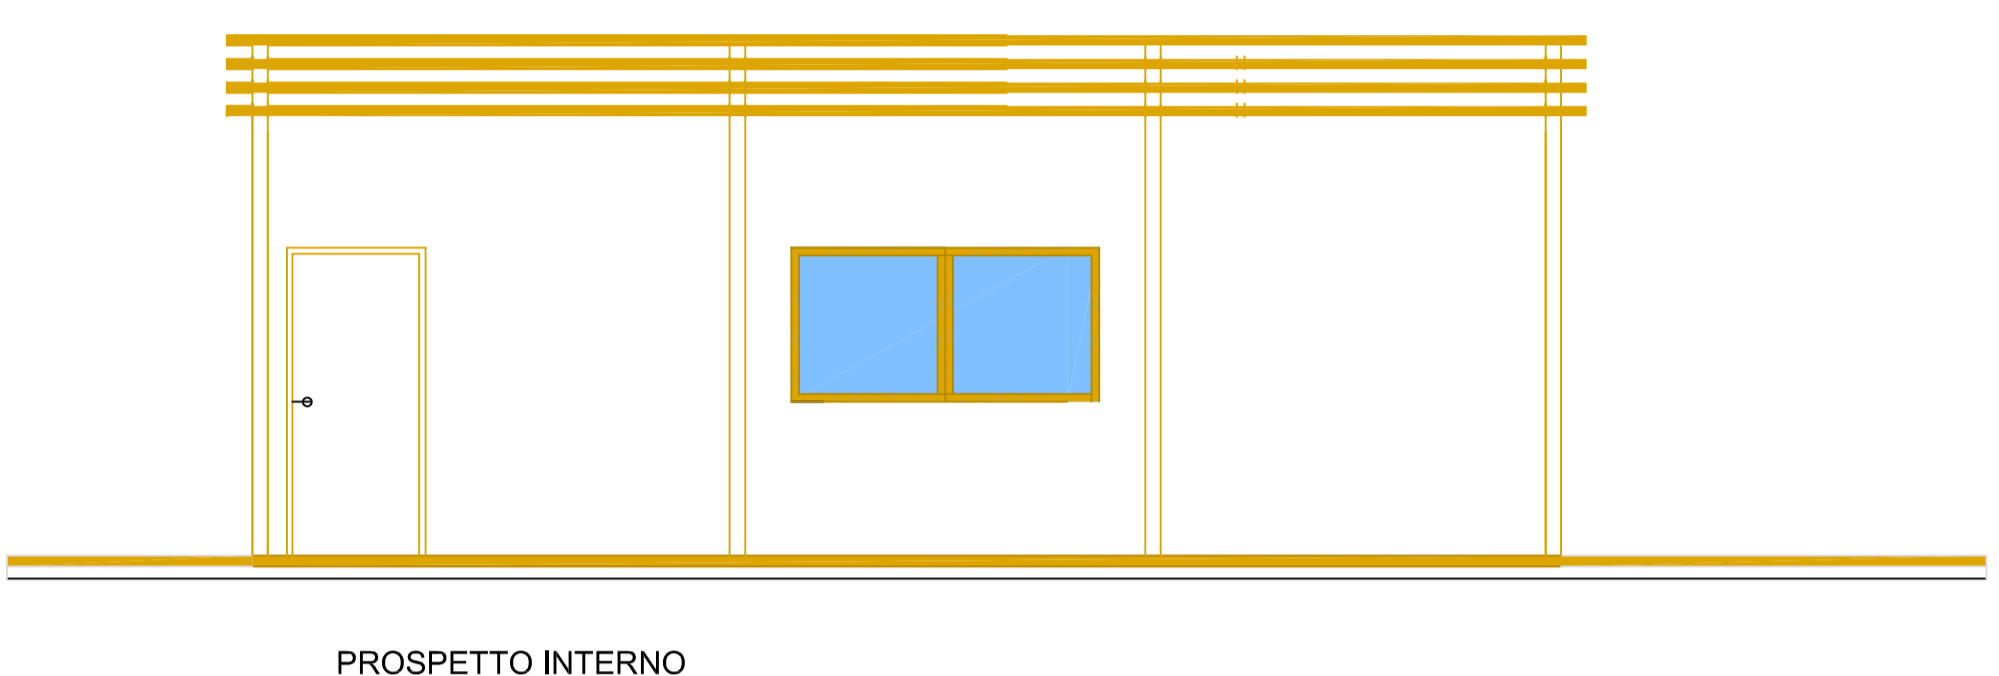

PER LE MISURE ESATTE SI RIMANDA AI GRAFICI STRUTTURALI

