

COMUNE DI BORGO SAN LORENZO



OPERE DI MIGLIORAMENTO DELLA SICUREZZA STRADALE DELLA INTERSEZIONE VIALE DELLA RESISTENZA / VIALE DELLA REPUBBLICA

PROGETTO DEFINITIVO / ESECUTIVO

Tav. 4BIS SEZIONI STRASVERSALI

Scala: 1:100

VERSIONE	AGGIORN.	DATA	DESCRIZIONE AGGIORNAMENTO
6	1	04/01/2018	Modifica Logo
6	1	03/09/2018	Aggiornamento Dopo Richiesta Città Metropolitana
7	0	21/09/2018	Emissione Progetto Esecutivo


Prodotto da: SEPIREVEURSTUDIOINGEGNERIA

**SEPIREVEURSTUDIOINGEGNERIA**  
 EUROSTUDIO INGEGNERIA  
 EUROSTUDIO PROGETTI  
 VIA S. GIUSEPPE, 10  
 50139 FIRENZE (FI)  
 Tel. 055.4381111 - Fax 055.4381112  
 Email: info@sepires.com

Progettista:  
 DOTT. ING. LUCIANO MARRADI


Collaboratori:  
 Progetto Architettonico:  
 Opere Strutturali:  
 Opere Idrauliche:  
 Seme e capofila:  
 Elaborazione CAD:  
 Elaborazione PSC:

SEZIONE 1-1

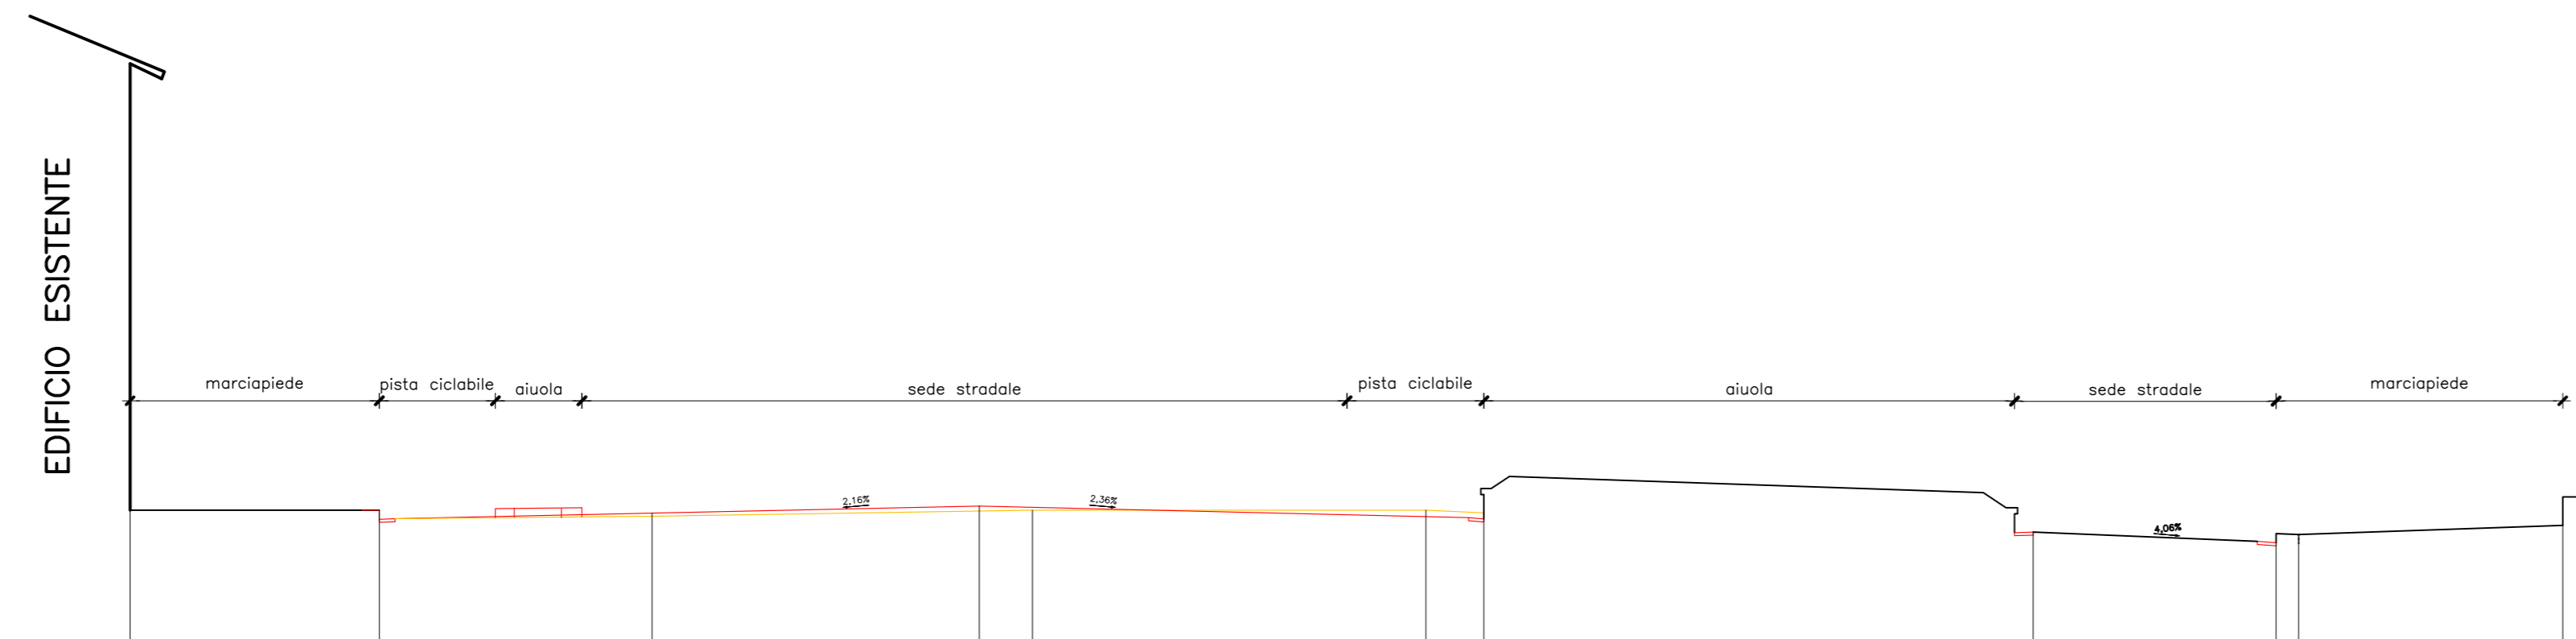


Distanza di rilievo	410	448	625	647	998	400	434	
Quota di rilievo	193.20	193.10 192.95	193.10	193.19 193.19	193.20	192.84	192.65 192.65	192.95
Distanza di progetto	410	448	538	734	998	400	434	
Quota di progetto	193.20	193.20 193.05	193.15	193.27 193.19	193.05 193.15	192.84	192.65 192.65	192.95

SEZIONE 2-2

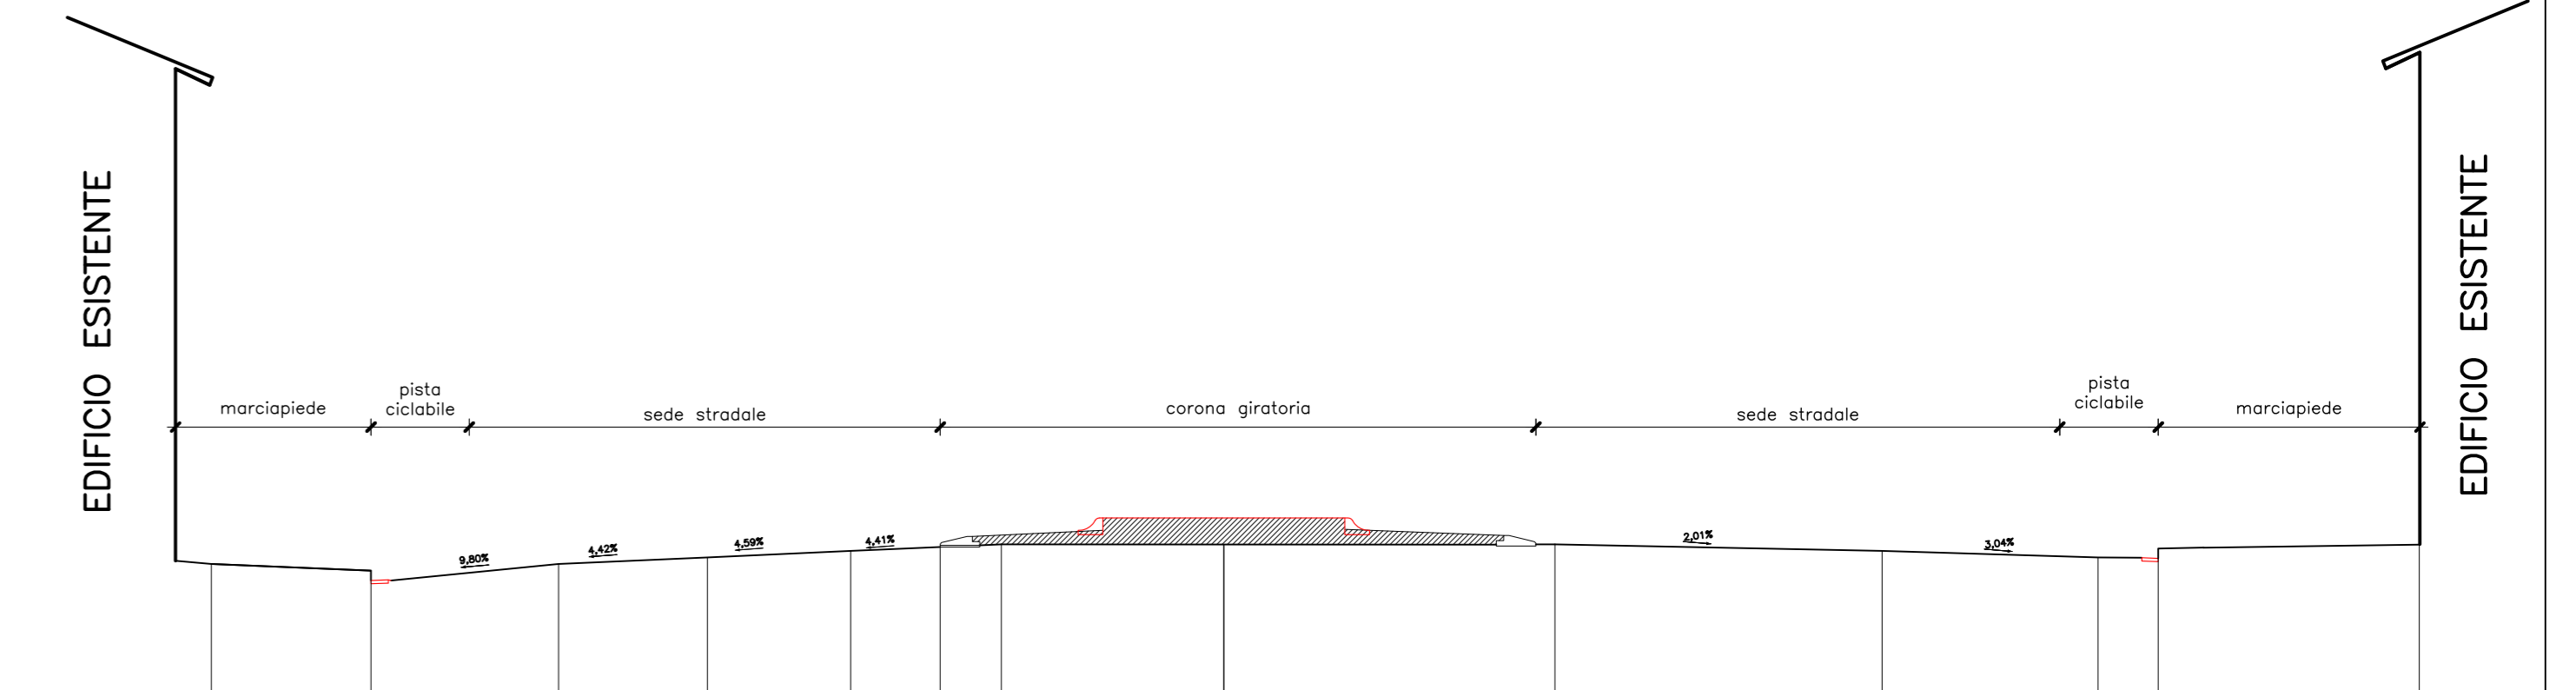


Distanza di rilievo	243	285	227	218	230	339	504	498	329	92	398
Quota di rilievo	193.00	192.90 192.75	193.00	193.10	193.20	193.30	193.30	193.20	193.10 193.09	193.24	193.30
Distanza di progetto	243	285	227	218	136	432	504	498	329	92	398
Quota di progetto	193.00	192.90 192.75	193.00	193.10	193.20	193.26	193.60	193.20	193.10 193.09	193.24	193.30

SEZIONE 3-3

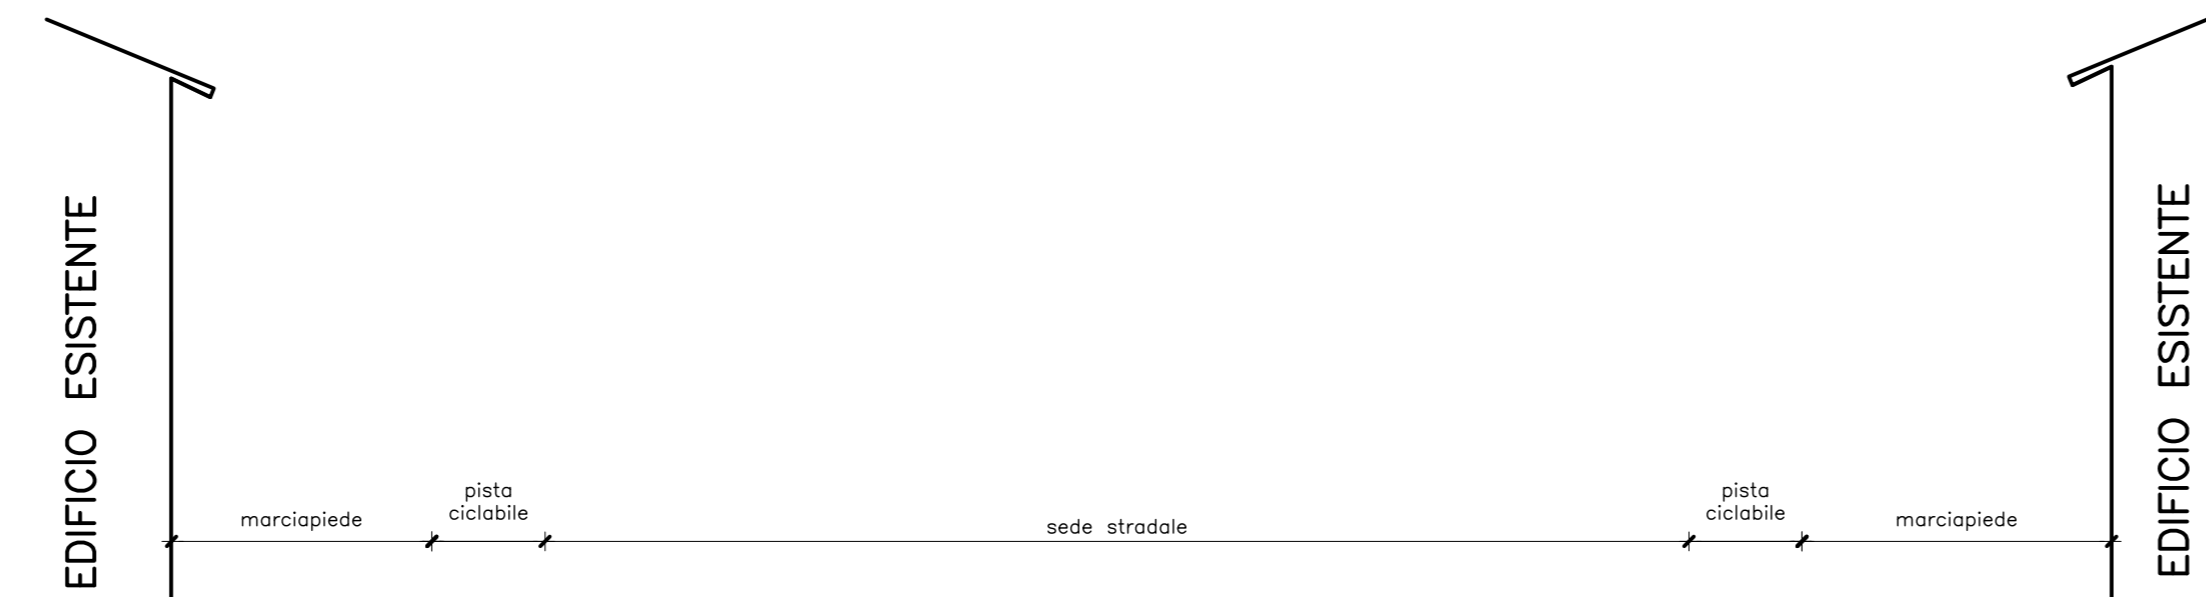


Distanza di rilievo	344	382	206	212	64	287	283	199	180	164	161
Quota di rilievo	193.10	193.10 192.95	193.10	193.30	193.40 193.44	193.39	193.30	193.20 193.30	193.05 193.20	193.20	193.30
Distanza di progetto	344	382	206	574	10164	287	283	199	180	164	161
Quota di progetto	193.10	193.10 192.95	193.10	193.32 193.35	193.44 193.44	193.37 193.36	193.30	193.20 193.30	193.05 193.20	193.20	193.30

SEZIONE 4-4

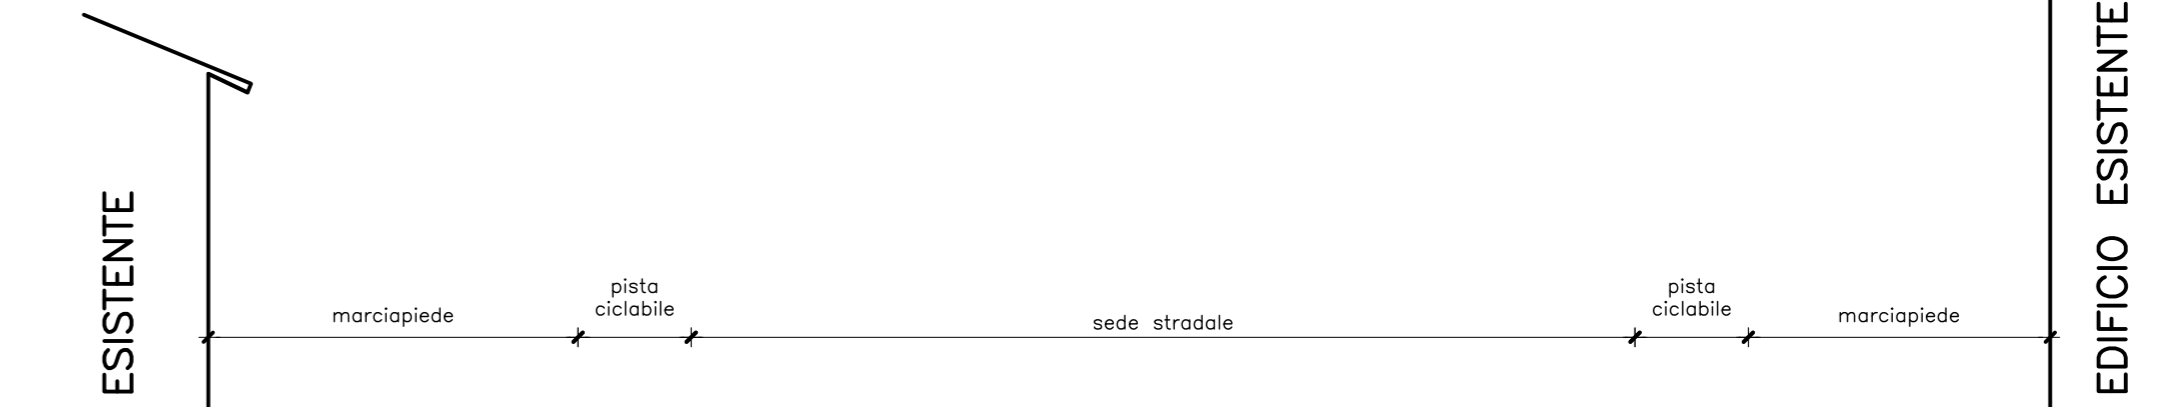


Distanza di rilievo	489	254	345	576	373	399
Quota di rilievo	193.36	193.20 193.05	193.25	193.30	193.05 193.20	193.40
Distanza di progetto	489	599	949	399		
Quota di progetto	193.36	193.20 193.08	193.40	193.05 193.20	193.40	

SEZIONE 5-5

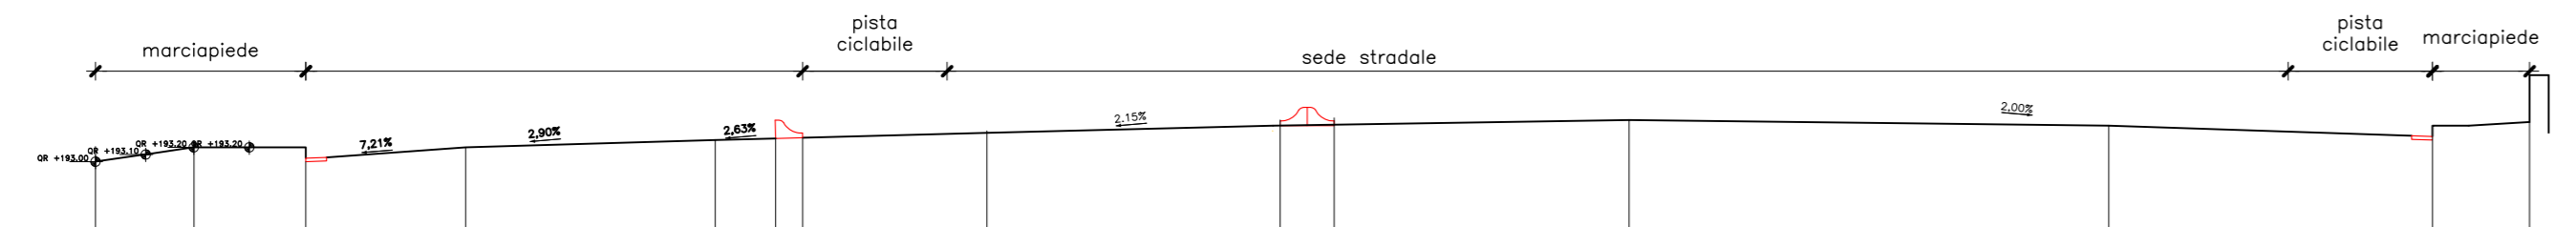

Distanza di rilievo	136	155	221	345	376	406	245	902	448	134
Quota di rilievo	193.00	193.20	193.20 193.05	193.20	193.30	193.40	193.50	193.55	193.35 193.50	193.55
Distanza di progetto	136	155	221	345	8437	255	406	75 170	902	448
Quota di progetto	193.00	193.20	193.05	193.20	193.32 193.33	193.43	193.58 193.67	193.55	193.35 193.50	193.55

SEZIONE 6-6

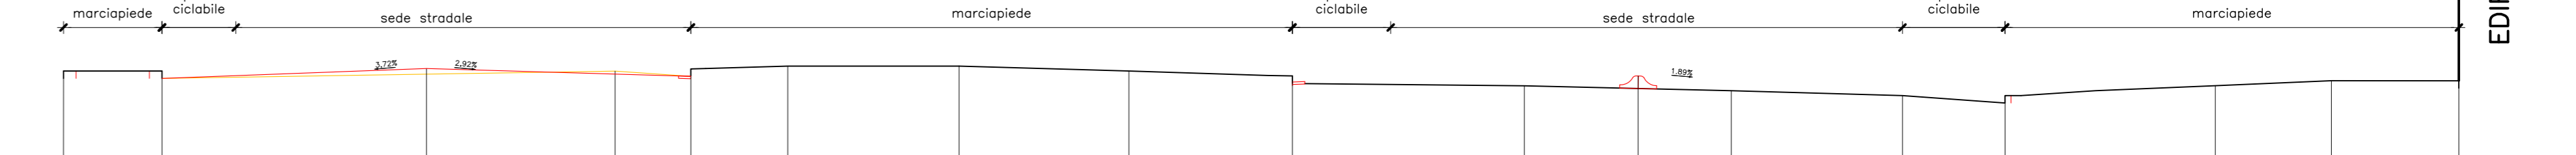

Distanza di rilievo	200	920	154	197	348	345	332	471	231	189	348	208	427	236	259
Quota di rilievo	193.80	193.80 193.65	193.80	193.69 193.64	193.90	193.90	193.80	193.70 193.58	193.50	193.45	193.40	193.30	193.15 193.30	193.50	193.60
Distanza di progetto	200	537	537	197	348	345	332	702	745	427	236	259			
Quota di progetto	193.80	193.65	193.65	193.69 193.64	193.90	193.90	193.80	193.70 193.58	193.45	193.40	193.30	193.15 193.30	193.50	193.60	193.60