



comune di marradi (fi) adeguamento sismico della palestra e degli spogliatoi del plesso scolastico di Marradi , via san benedetto n.5 progetto esecutivo

responsabile del procedimento ing. renato rossi

progettista ing. iacopo ceramelli

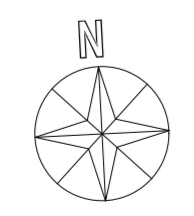

PIANTA PIANO TERRA

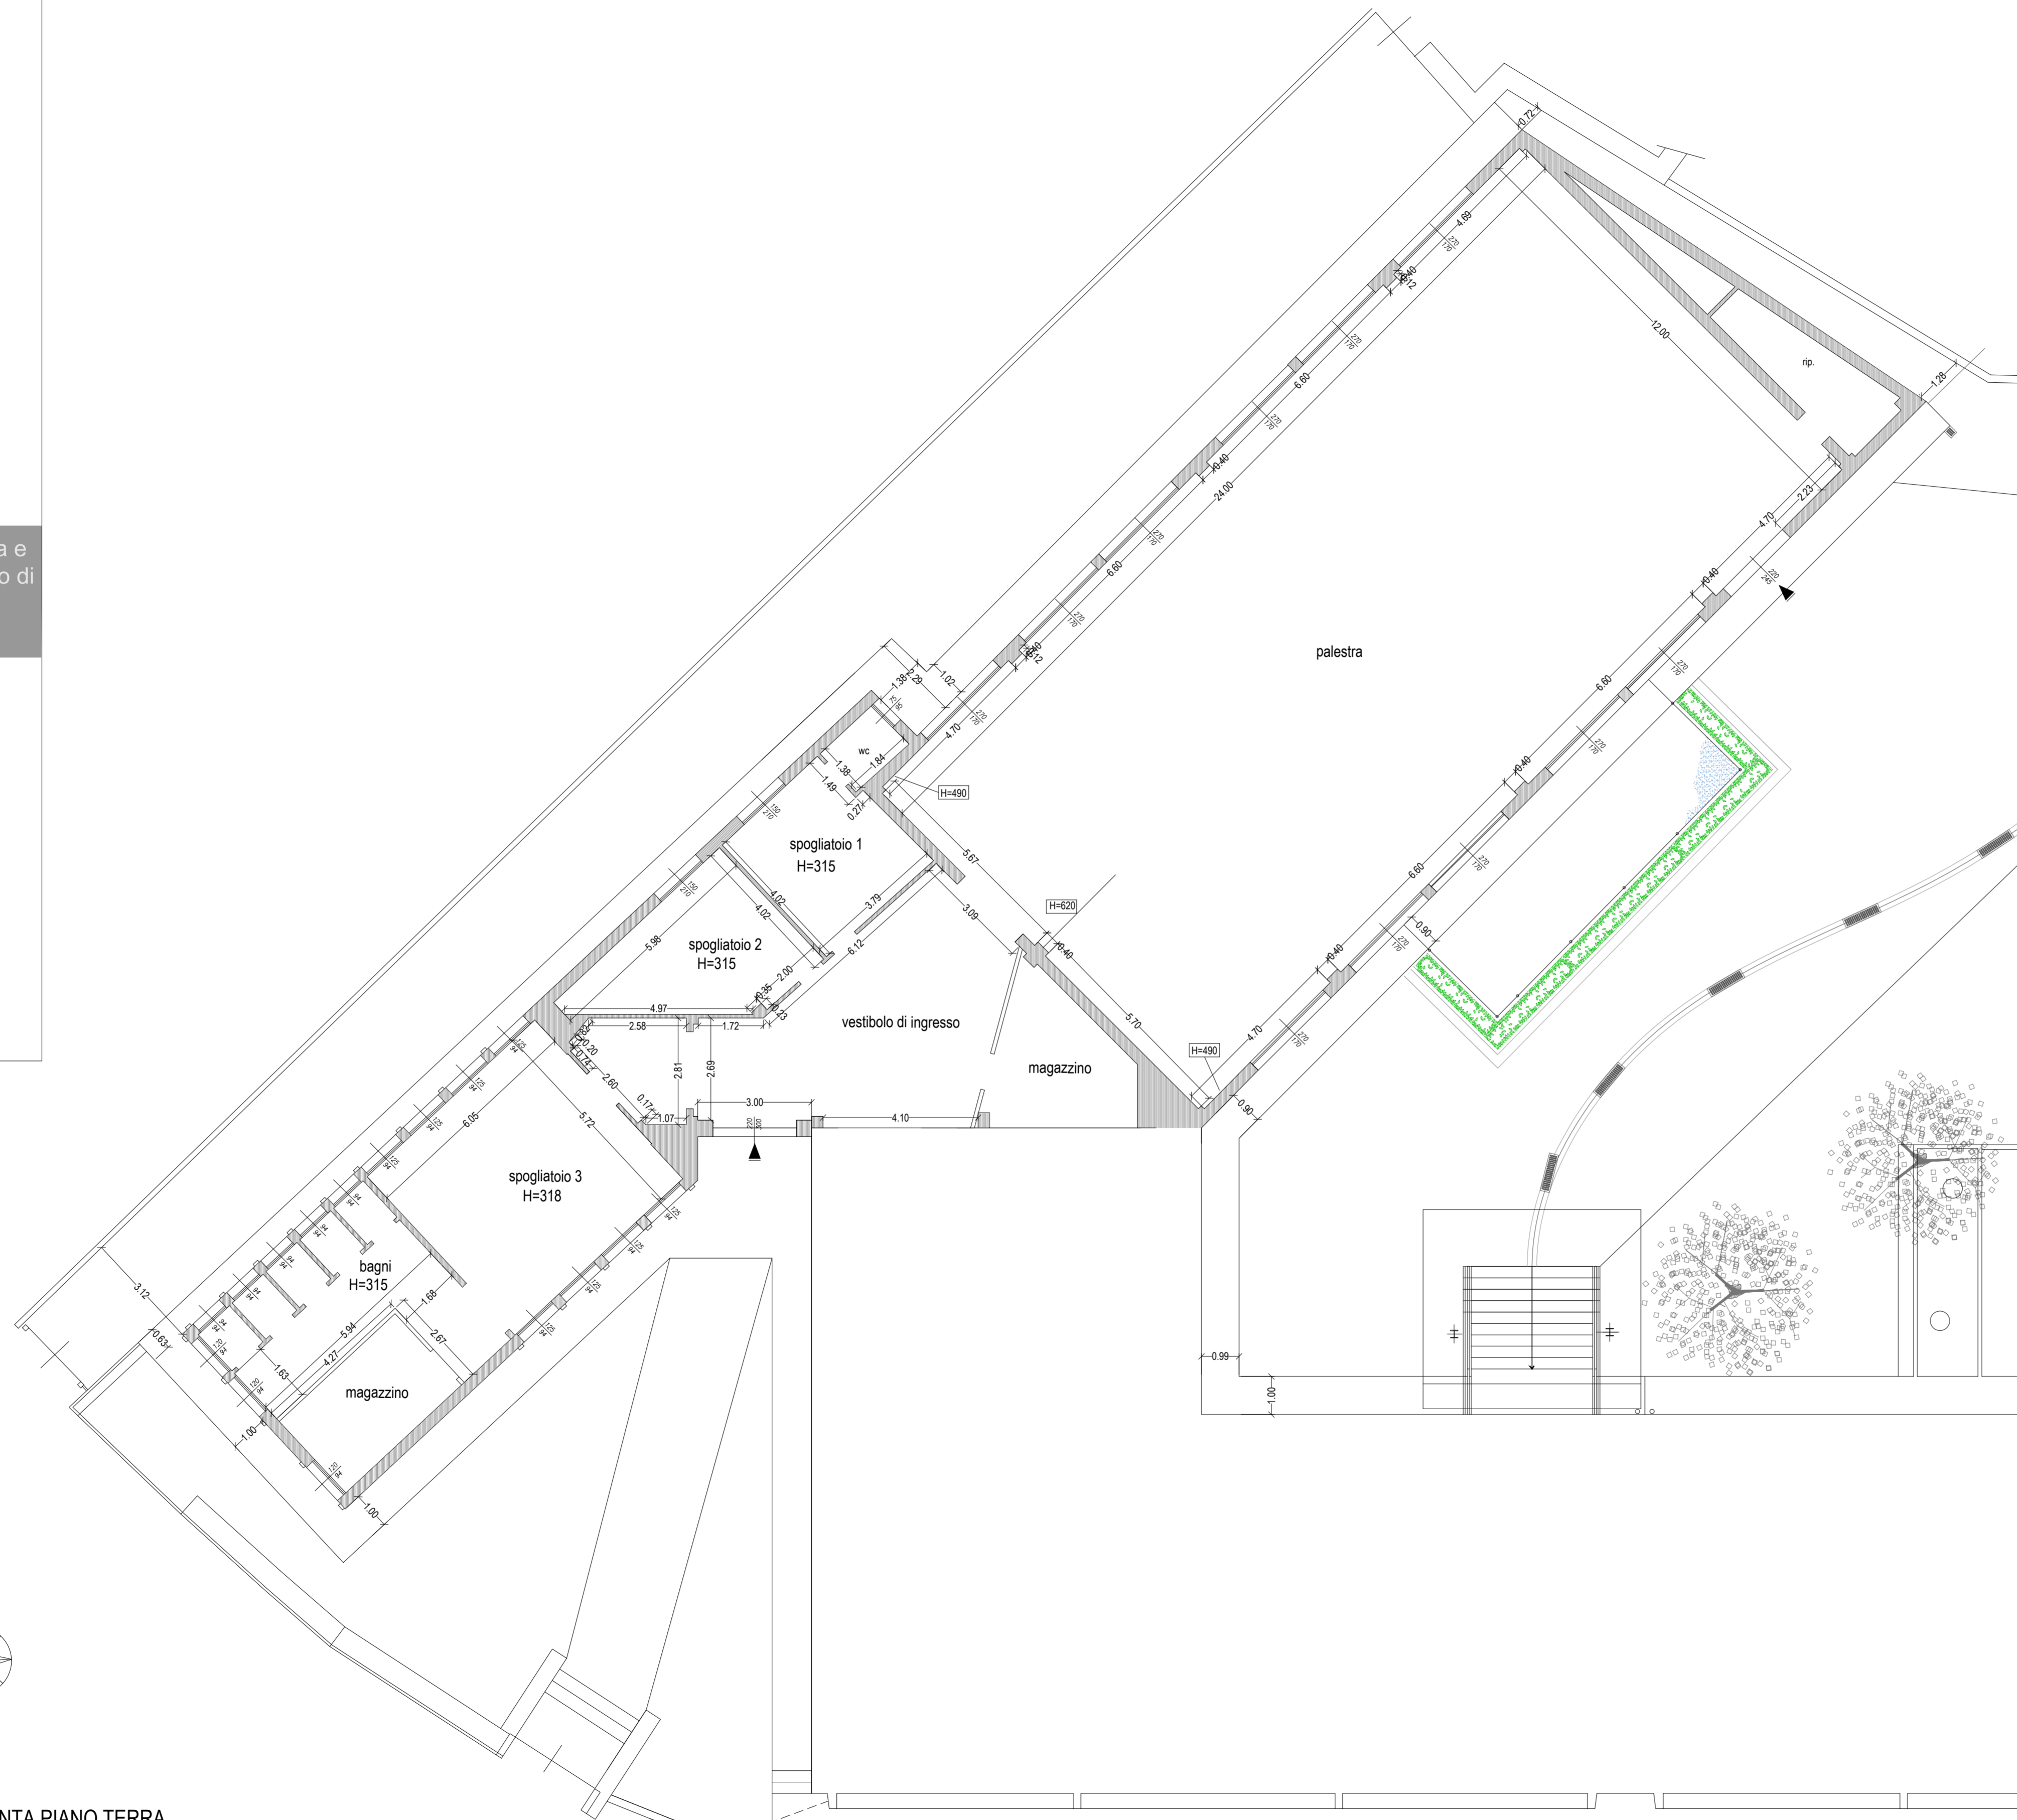

PIANTA COPERTURE

