


COMUNE DI PALAZZUOLO SUL SETTO

FOLGIO MAPPA H. 55
PARTICELLA H. 102
SUBALTERNO H. 2
SCALA 1/100


SEMINTERRATO

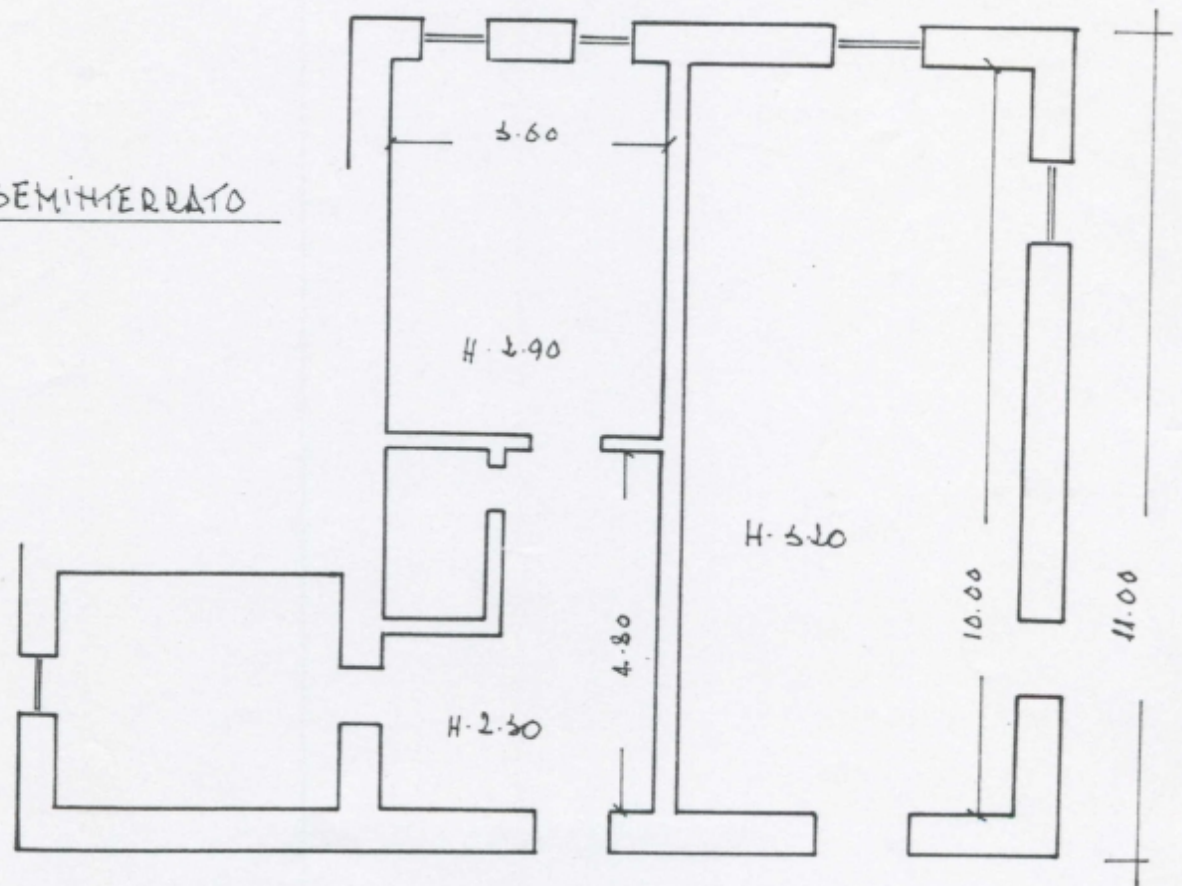

COMUNE DI PALAZZUOLO SUL SENIO

FOGLIO MAPPA M. 55
PARTICELLA M. 103
SCALA 1/100

PIANTE RRETO

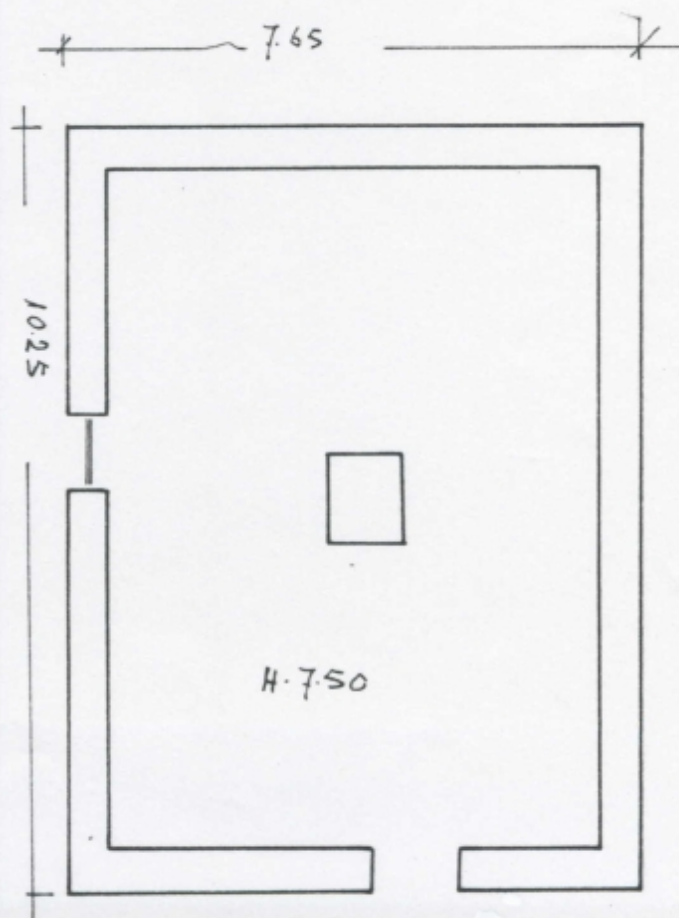


COMUNE DI PALAZZUOLO SUL SETIO

FOGLIO MAPPA
PARTICELLA
SCALA 1/100

M. 55

M. 104


PIANTERRETO

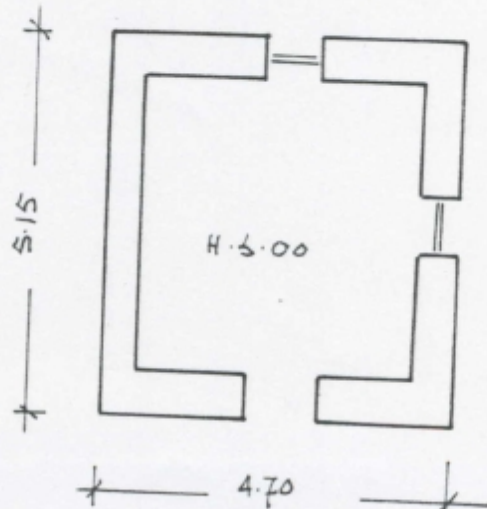


PALAZZUOLO SUL SENTO
 "CASTAGNETO. FOGGIO SS PATILLA 102
 EDIFICIO DIVISO IN SUBALTERNI - SALA 4/100

35/3a


SEMIINTERATO

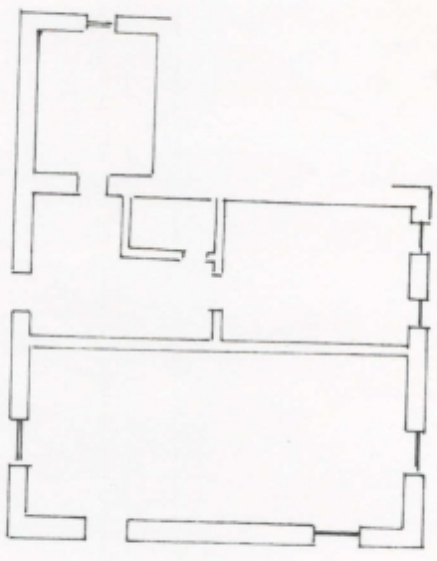


DIINTERENTO

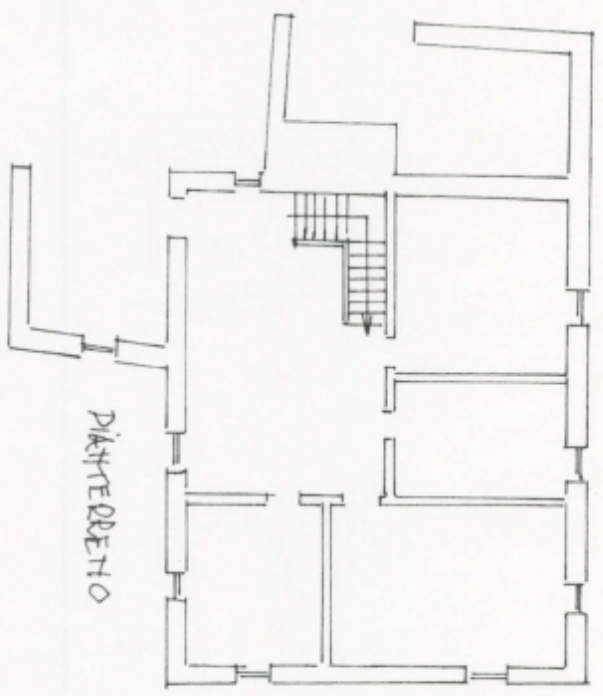

PIATO PRIMO

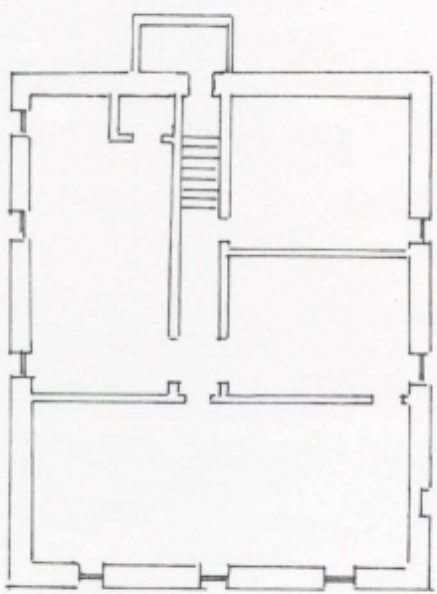


SOTTOTERRA

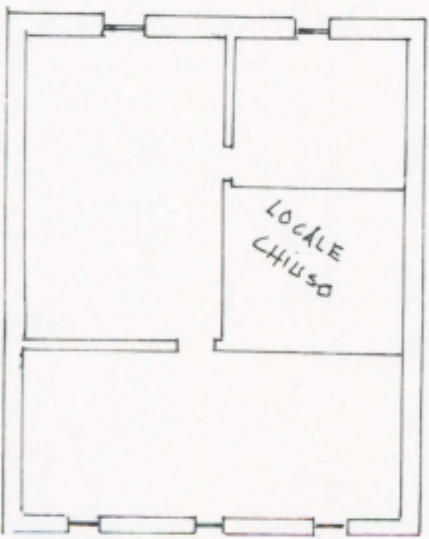



COMUNE DI PALAZZOLO SUL SETHIO

FOGLIO MAPPA
PARTICELLA
SUBALTERNO
SCALA 1/100

M. 55
M. 102
M. 1

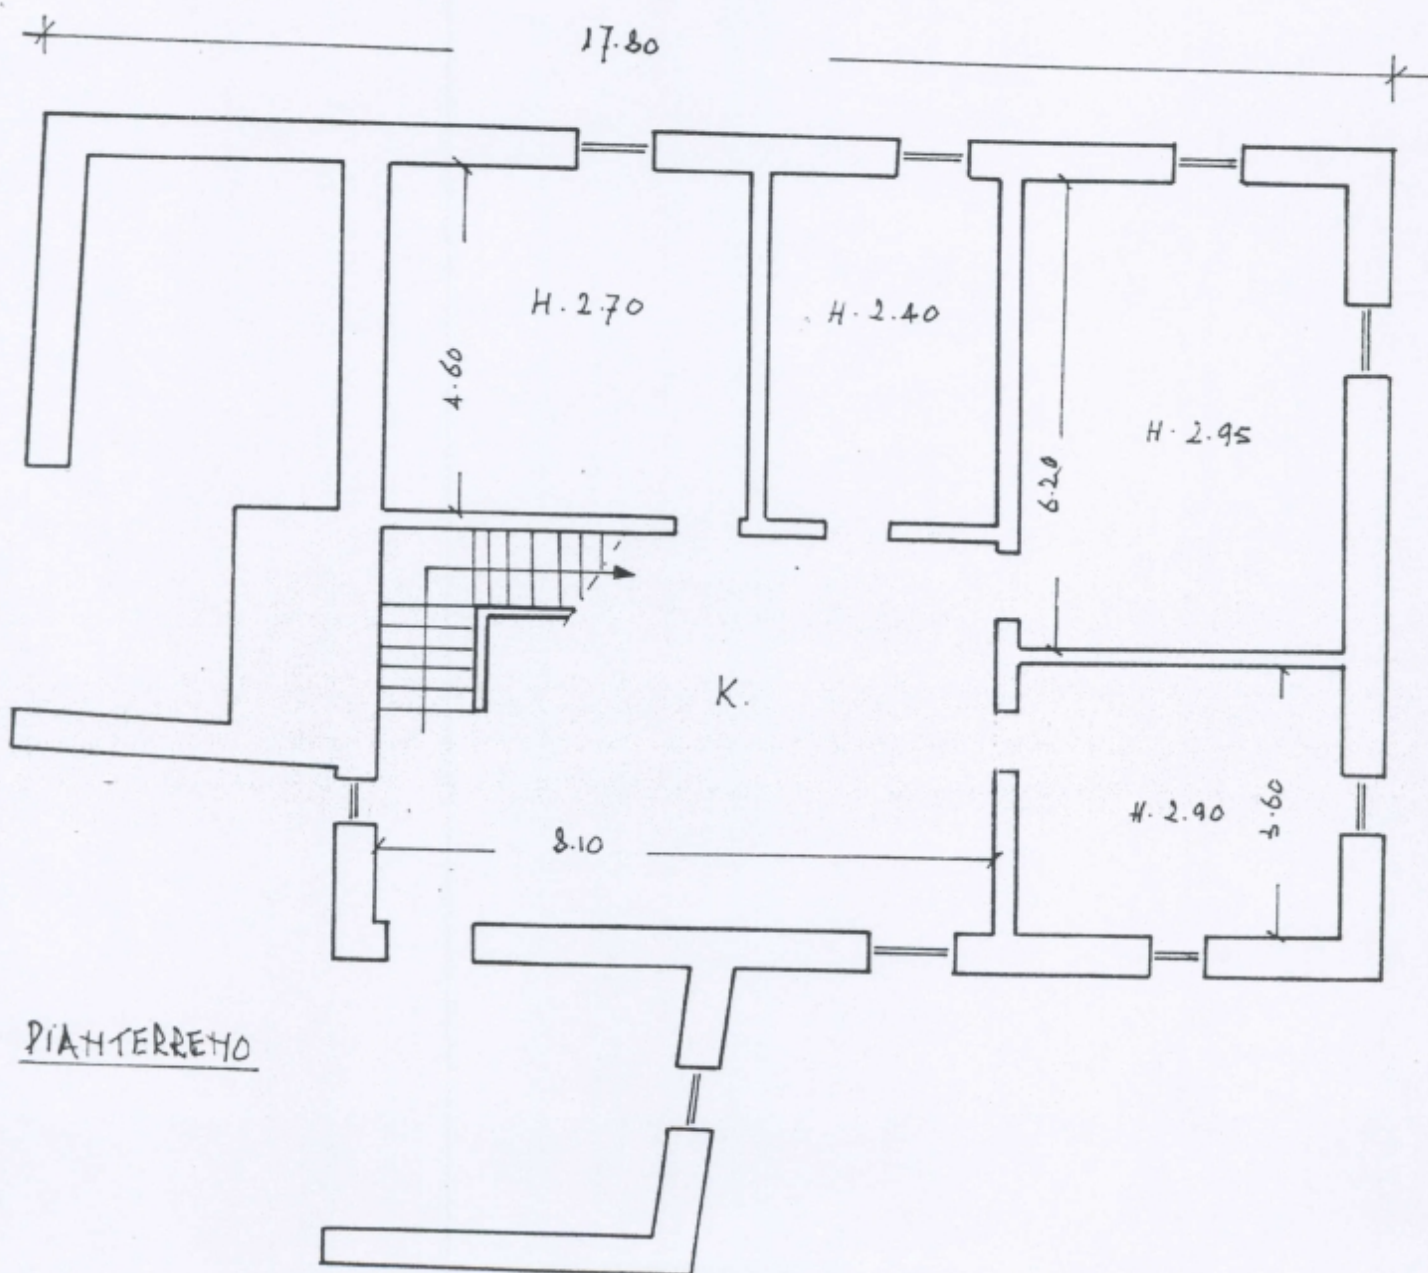

PIATO PRIMO

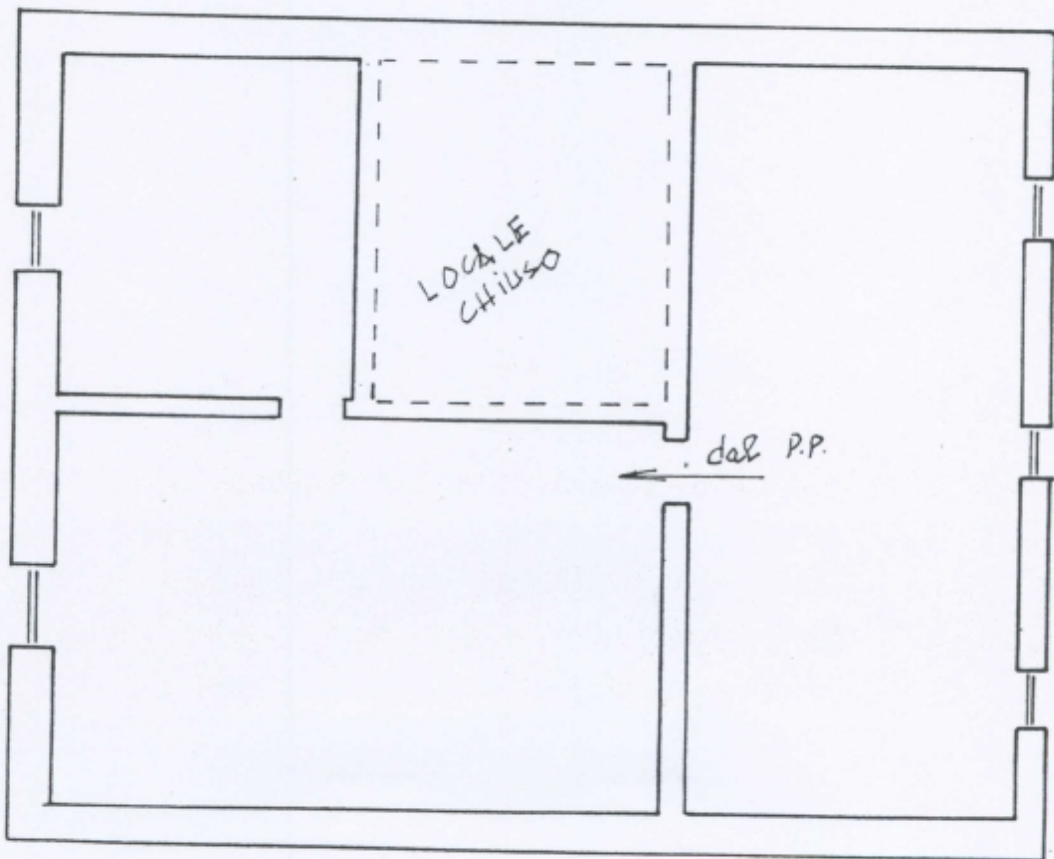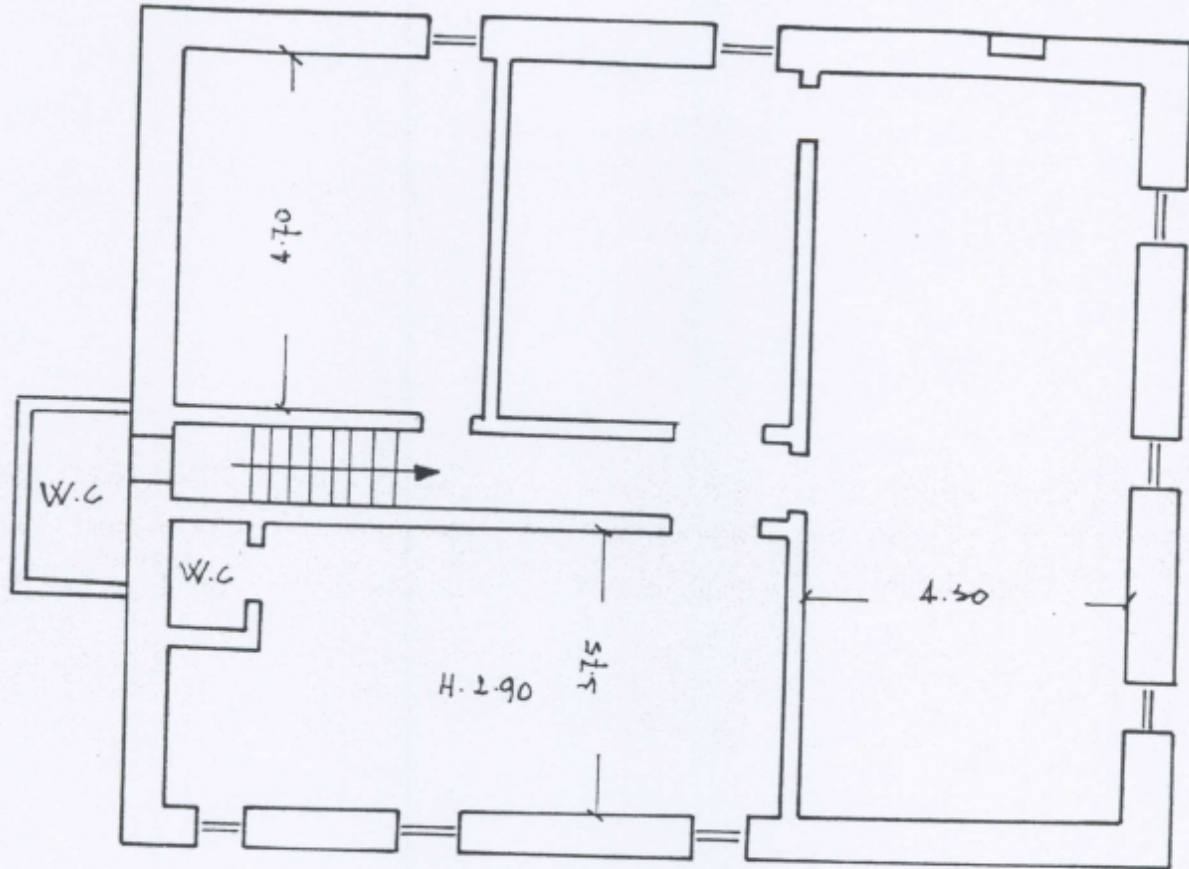

SOTTOTETTO