


ALLIB - B2

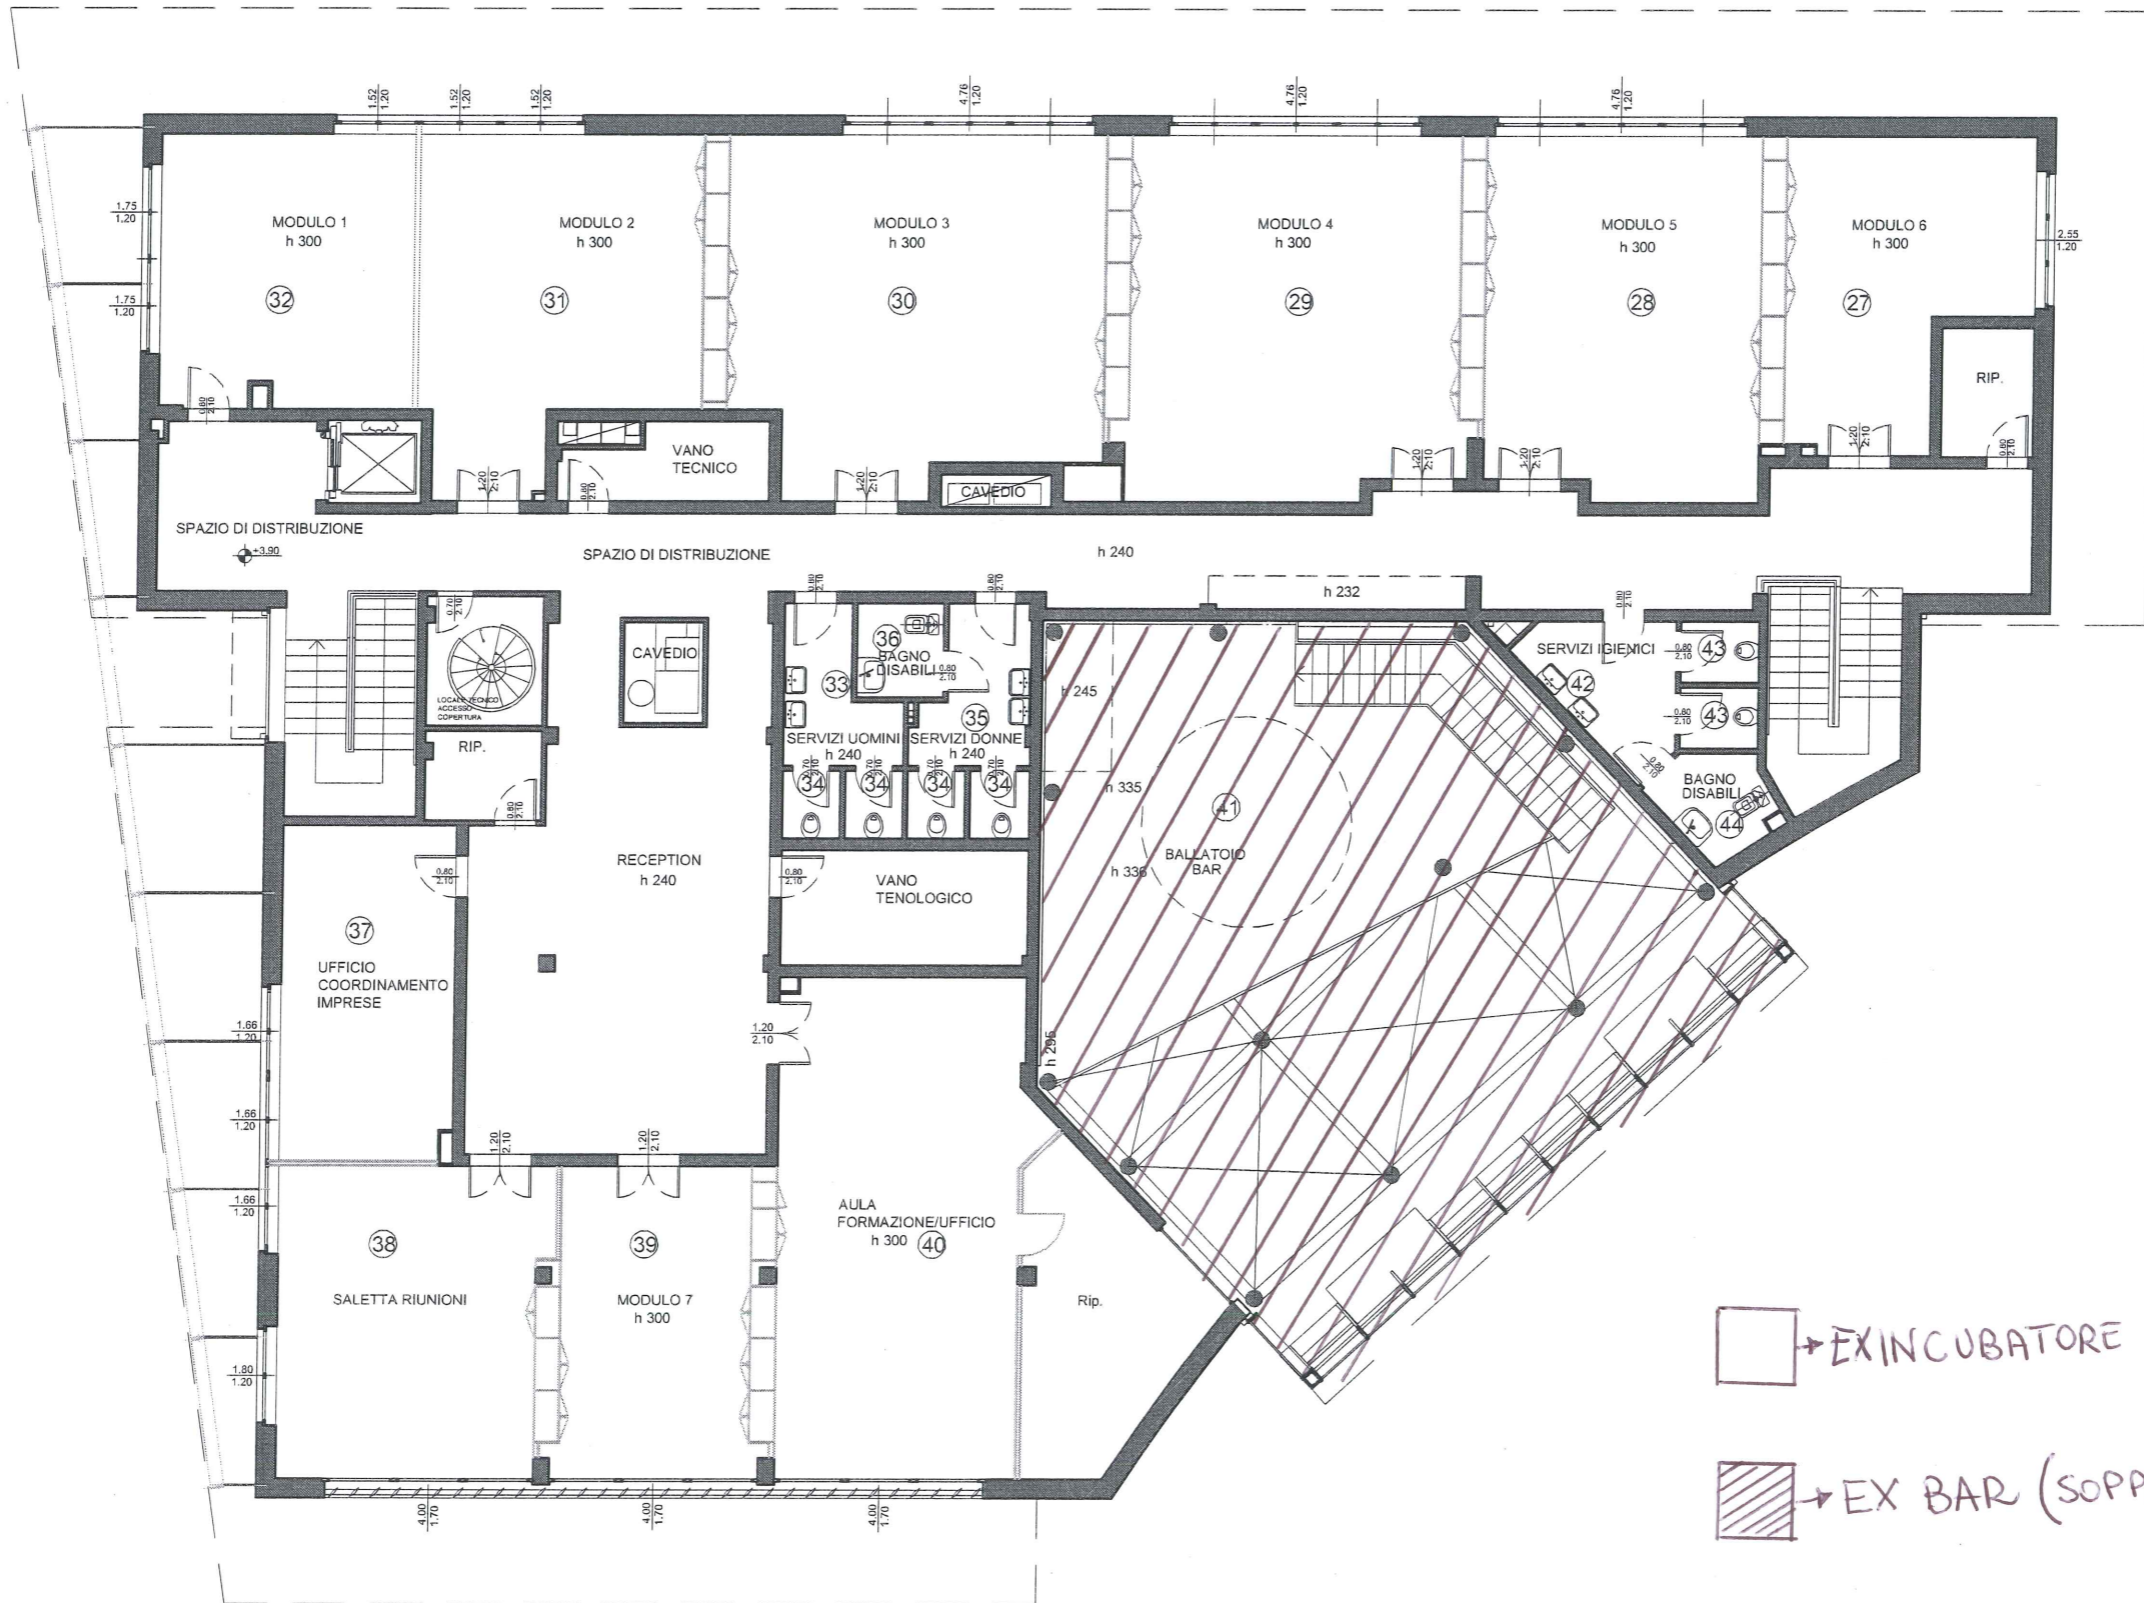

→ EX INCUBATORE

→ EX BAR (SOPPALCO)