

COMUNE DI BORG SAN LORENZO



OPERE DI MIGLIORAMENTO DELLA SICUREZZA STRADALE DELLA INTERSEZIONE VIALE DELLA RESISTENZA / VIALE DELLA REPUBBLICA

PROGETTO DEFINITIVO / ESECUTIVO

Tav. **5** Titolo **PLANIMETRIA STATO SOVRAPPOSTO**

REVISIONI	DATA	DESCRIZIONE AGGIORNAMENTO
1	20/02/2018	Modifica layout
3	20/02/2018	Completamento Progetto Esecutivo

Scale: 1:200



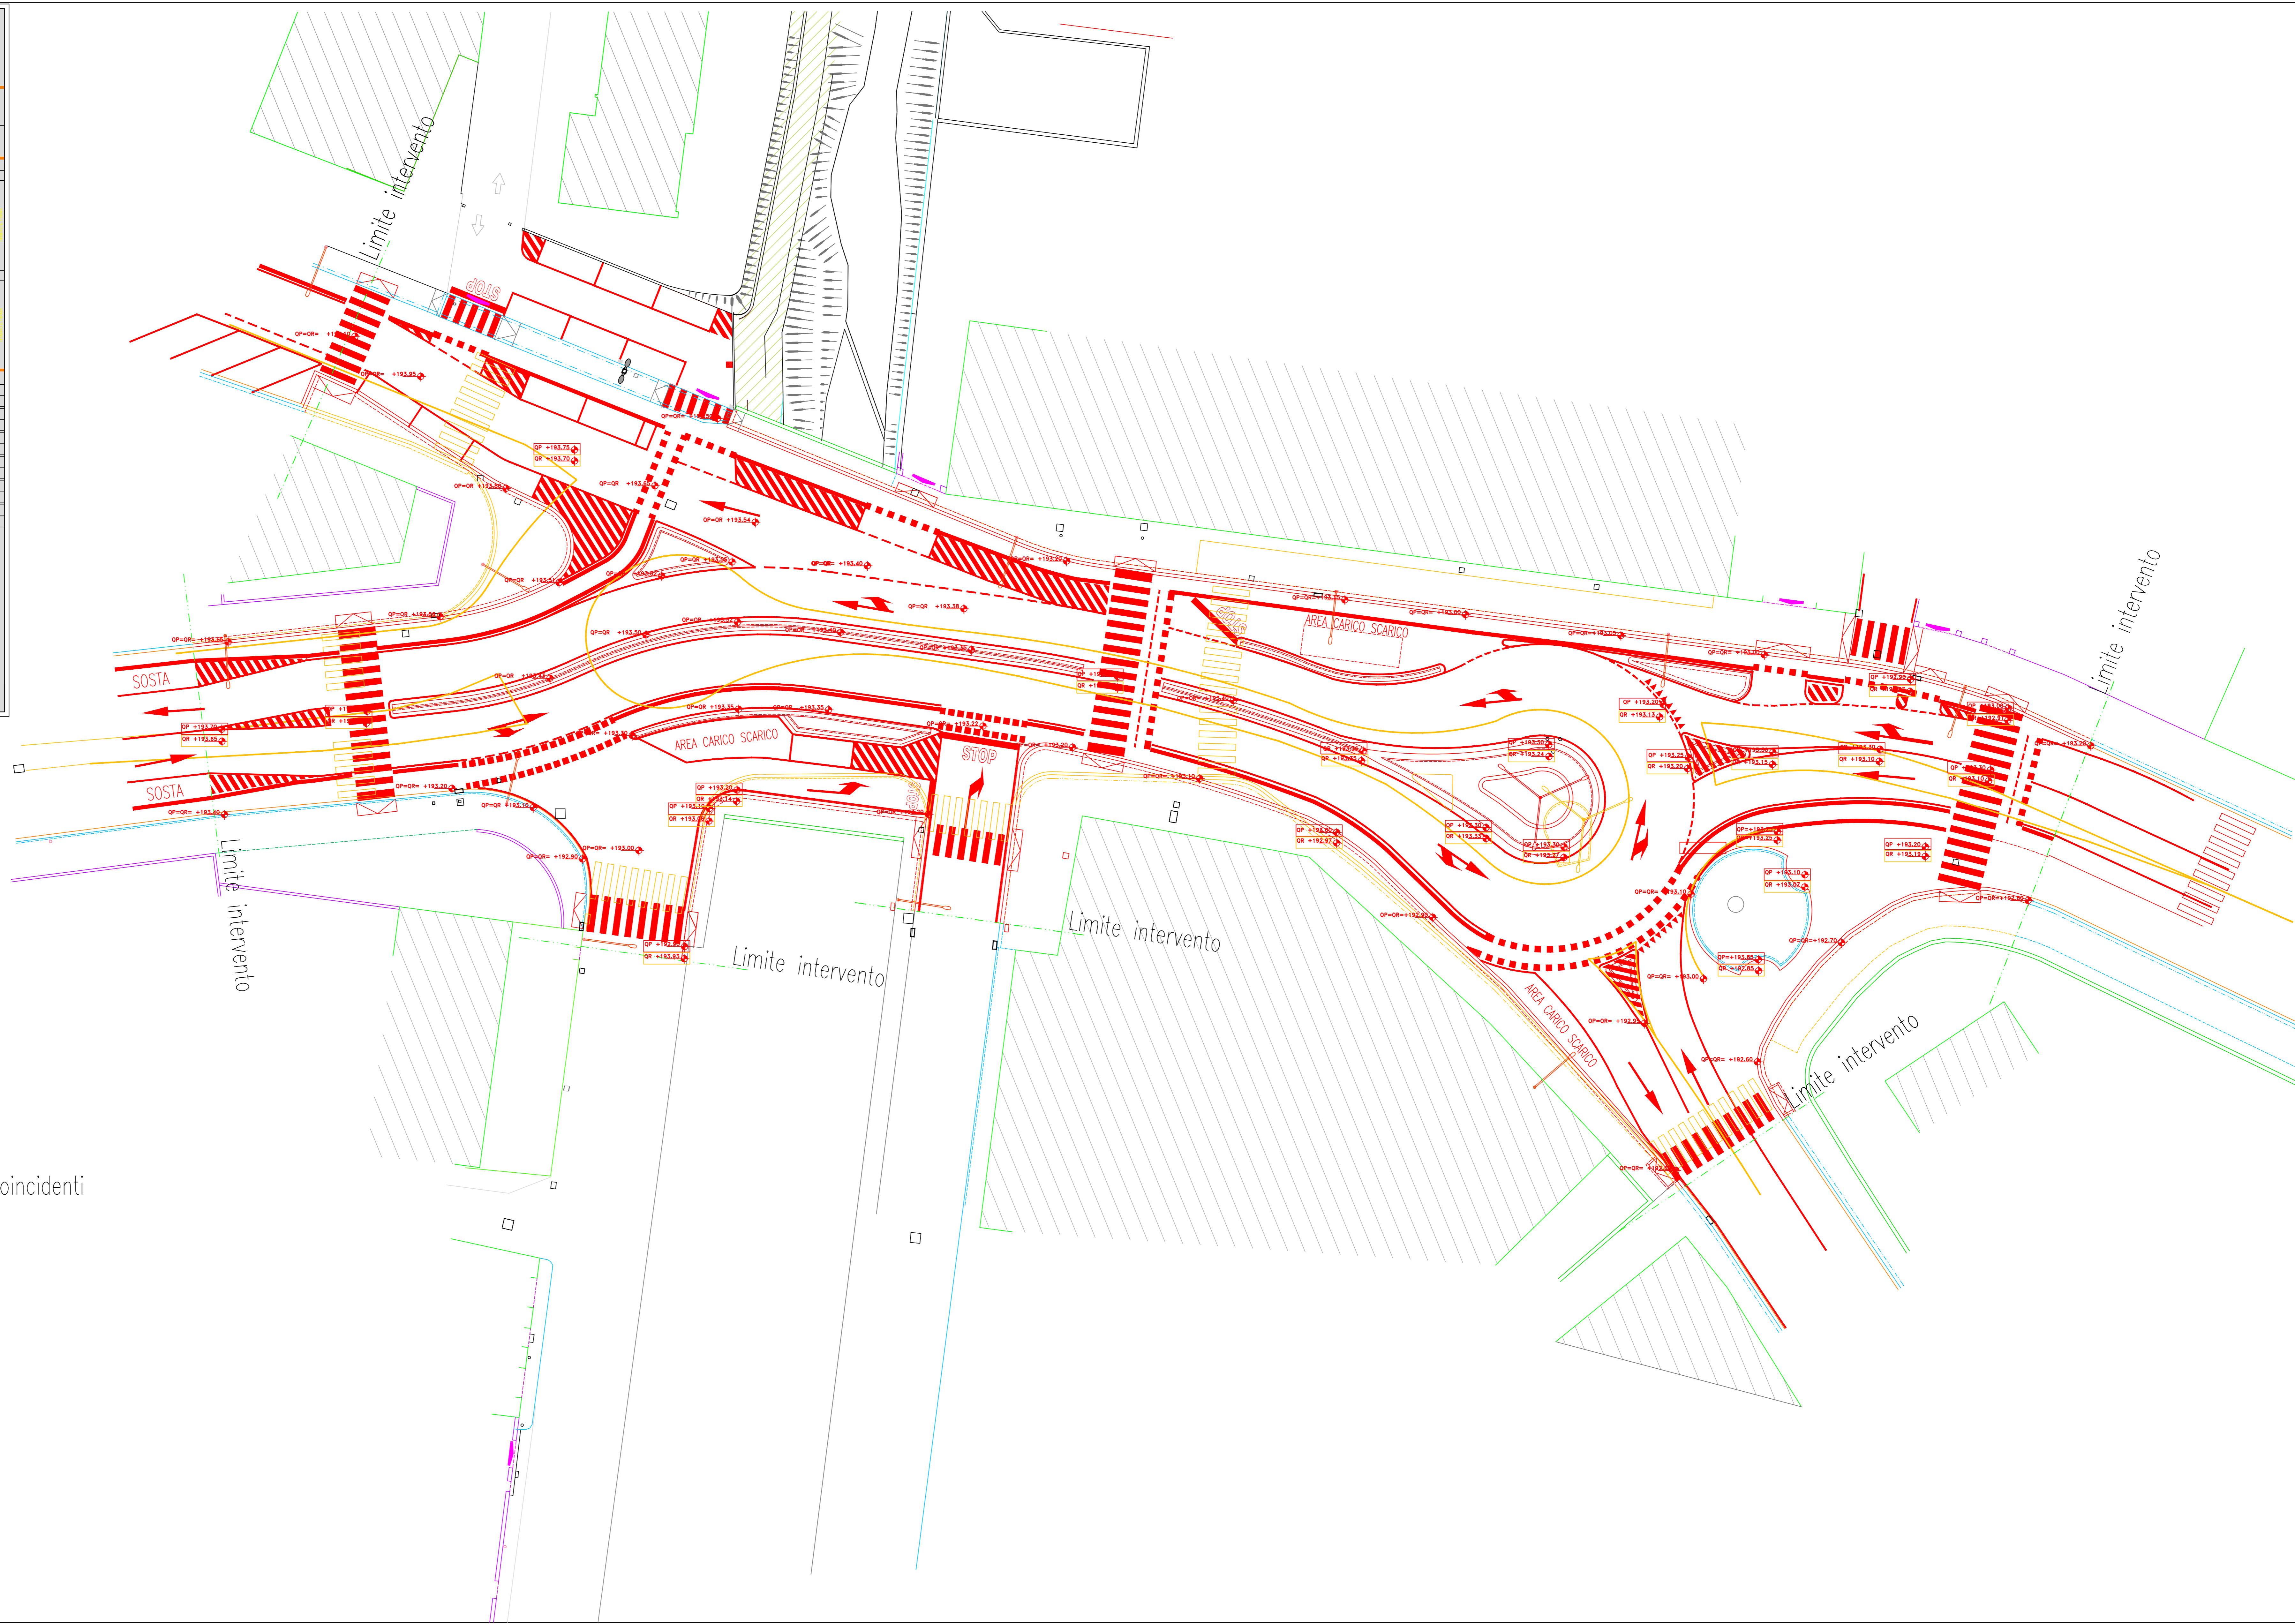

- OP +193.70 Quote di progetto
- OR +193.65 Quote di rilievo
- OP=OR= +193.00 Quote di rilievo e progetto coincidenti